

<u>Beratungsvorlage:</u>	<input type="checkbox"/>	der öffentlichen ORW-Sitzung	TOP		am	
	<input type="checkbox"/>	der öffentlichen ORE-Sitzung	TOP		am	
	<input type="checkbox"/>	der öffentlichen BA-Sitzung	TOP		am	
	<input checked="" type="checkbox"/>	der öffentlichen GR-Sitzung	TOP	6.6	am	23.05.2023

TOP:

Beratung und Beschlussfassung über die Erstellung einer Ausweichbucht in der Reichlegasse und 2 Ausweichbuchten in der Verbindungsstraße Unterbirken nach Oberbirken im Zuge der Straßenbauarbeiten zur Verlegung der Trinkwasserleitung in der Reichlegasse

Teilnehmer: Bauausschuss

Sachverhalt:

Aufgrund kritischer Äußerungen von betroffenen Anwohnern zur Verkehrsabwicklung durch die Erschließung des Baugebietes Nadelhof werden drei Ausweich-/Wartebuchten erstellt. Der Vorschlag des Verkehrsgutachtens der Firma Fichtner Water & Transportation GmbH aus Freiburg wird wie folgt umgesetzt:

Im Zuge der Ausschreibung Neuverlegung der Trinkwasserleitung in der Reichlegasse durch den Erschließungsträger badenovaKONZEPT GmbH & Co. KG aus Freiburg i. Br. wurde auch der Ausbau der beiden Ausweichbuchten „Reichlegasse“ und der Verbindungsstraße „Unterbirken nach Oberbirken“ berücksichtigt. Siehe hierzu die beiliegenden Lagepläne (Anlagen 1 – 2).

Es wurden 8 Bieter aufgefordert, ein Angebot abzugeben. 5 Firmen haben ein Angebot abgegeben. Die Vergabe obliegt dem Erschließungsträger.

Die Ausweichbuchten Reichlegasse und Oberbirken werden voraussichtlich im Juni 2023 umgesetzt.

Aufgrund einer privaten Baumaßnahme in Unterbirken wird diese nach Abschluss der Baumaßnahme durchgeführt. Anbei der Planentwurf der Firma Fichtner & Transportation GmbH aus Freiburg (Anlage 3).


Beschlussvorschlag:

Der Bauausschuss empfiehlt/der Gemeinderat beschließt, die Ausweichbuchten in der Reichlegasse und der Verbindungsstraße zwischen Unterbirken nach Oberbirken wie dargestellt auszubauen.

Schnitt "B-B"


M 1:25

Ausweichstelle

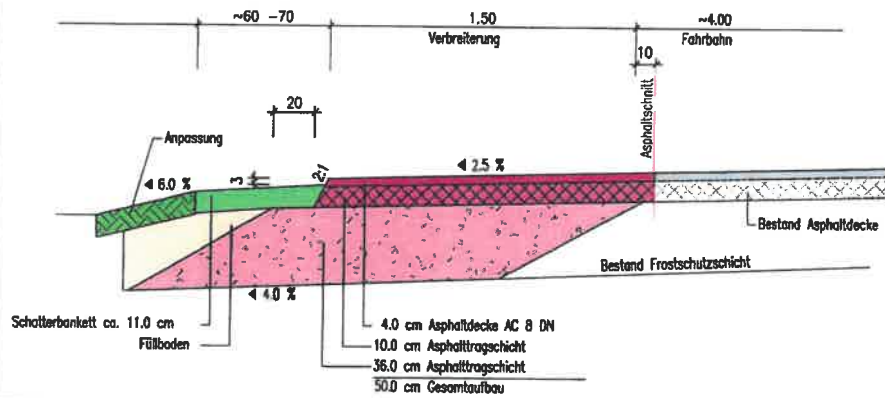

Bohrkern 2
Bau-km 0+270.00

Bau-km 0+250.00

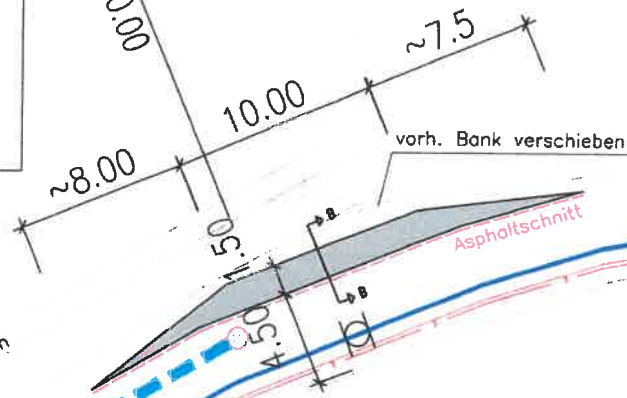

Bau-km 0+200.00

mögl. neuer Standort Bank

Reichlebach

von Stegen

Anlage 1, Birklesasse

itp Ingenieur GmbH

Am Krazinger Weg 13
78189 Bad Kriezingen
Tel.: 0761 / 47978 - 60
E-Mail: info@itp-gruppe.de
Web: www.itp-gruppe.de

Erschließung Baugebiet "Nadelhof"
in Stegen


Darstellung **LAGEPLAN**

Maßstab
1:250

Projekt-Nr
F_725

Datum
09.03.2023

Bearbeiter
VÖGELE

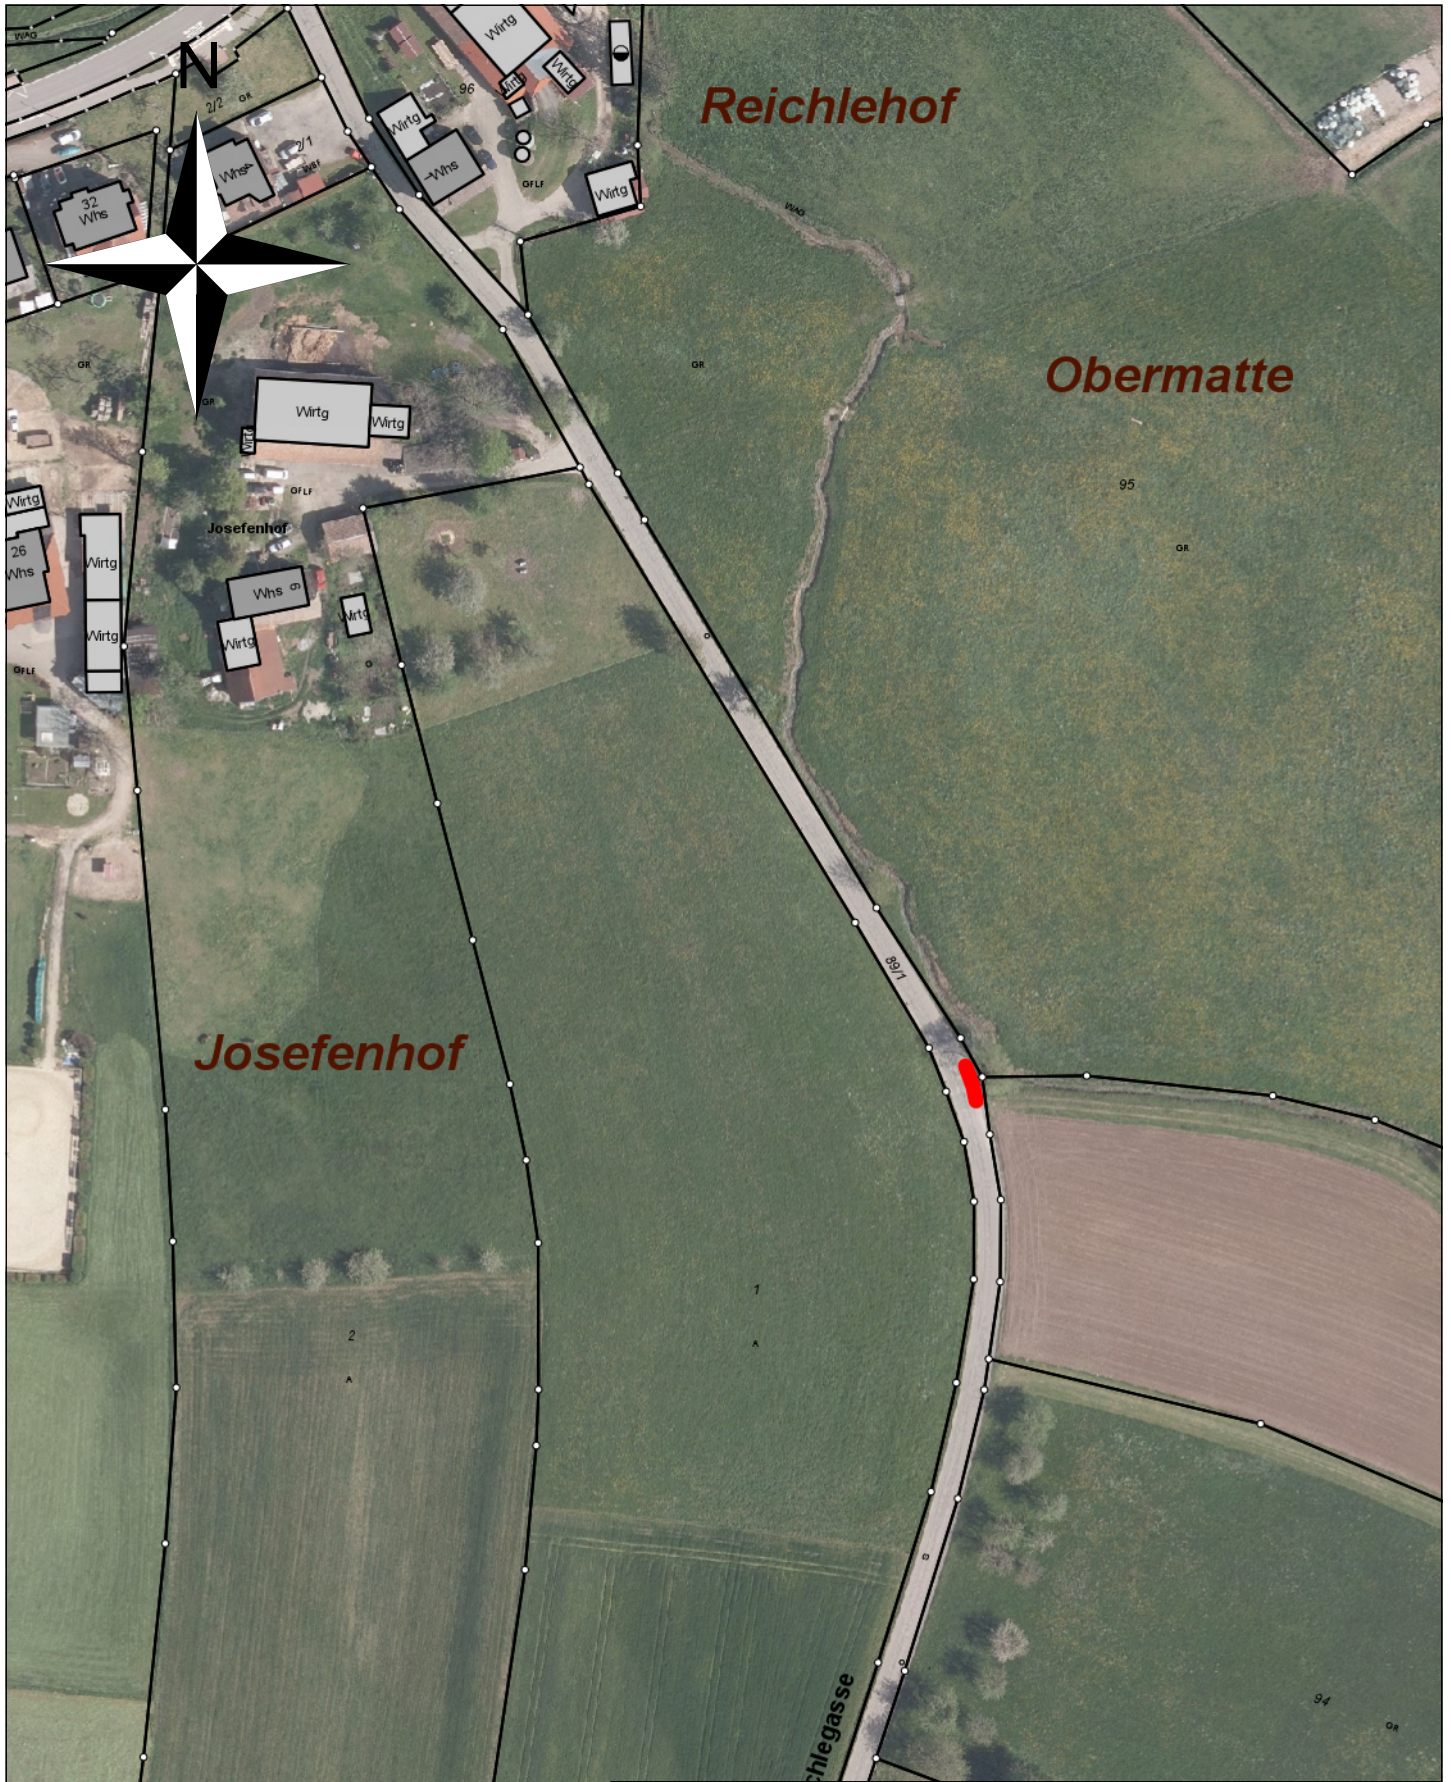

Gemeinde Stegen

Maßstab: 1:1.500

Bearbeiter: Ketterer, Thomas



Datum: 04.05.2023

Auszug aus der
Liegenschaftskarte

75 m


Nur für den internen Gebrauch

Schnitt "C-C"
M 1:20

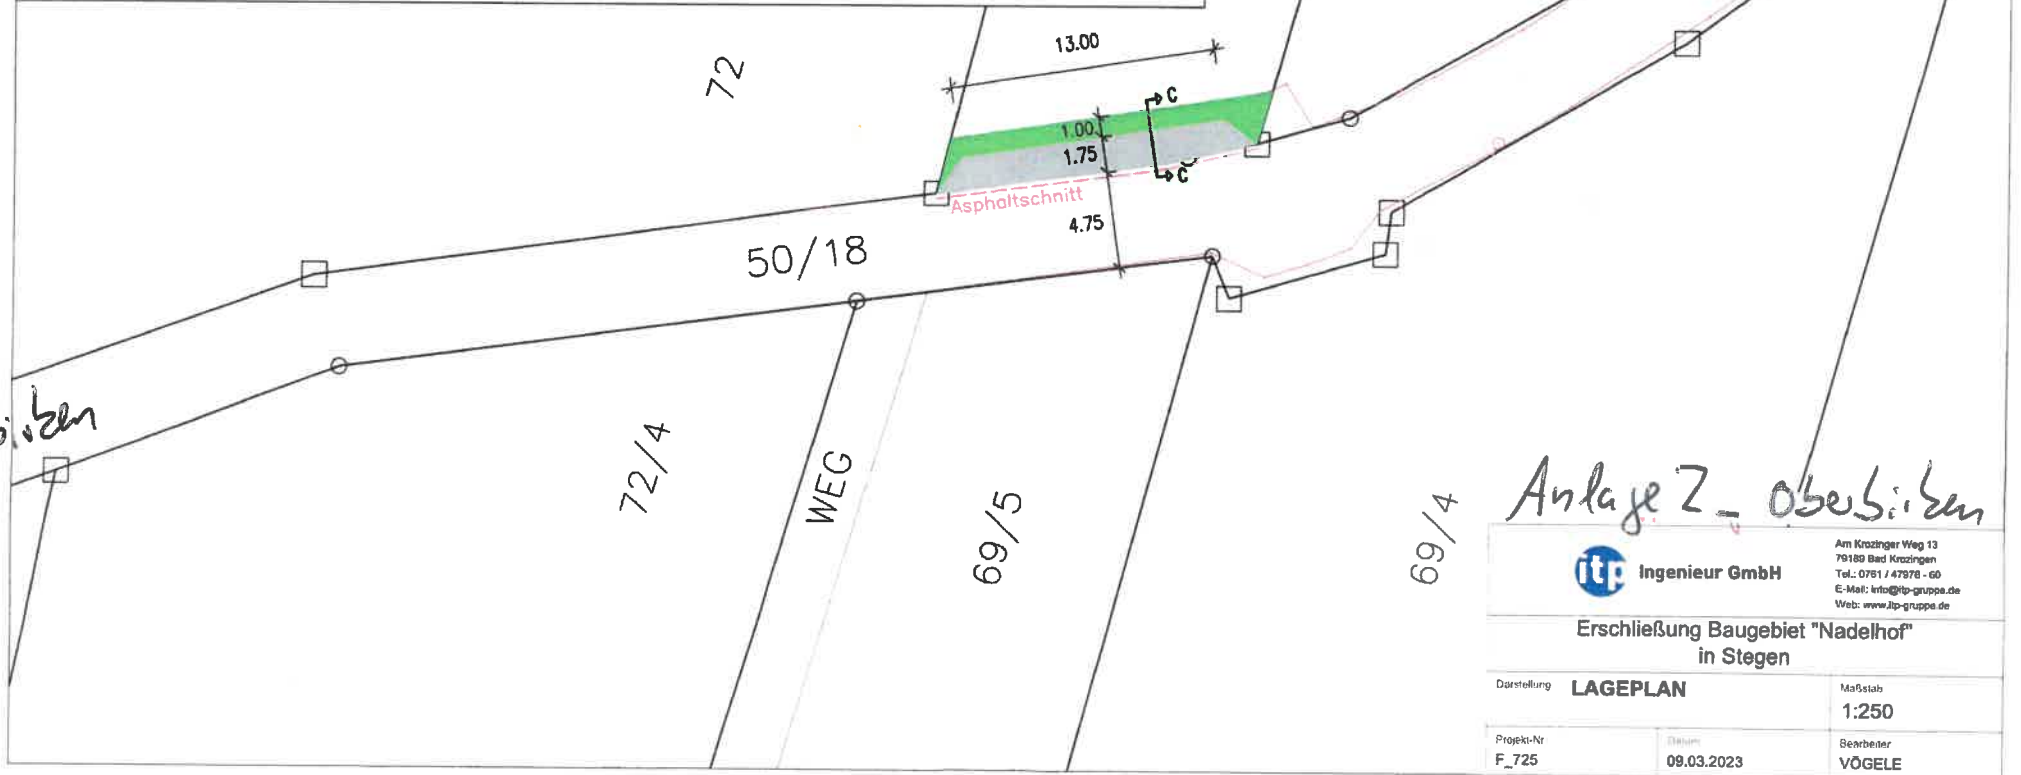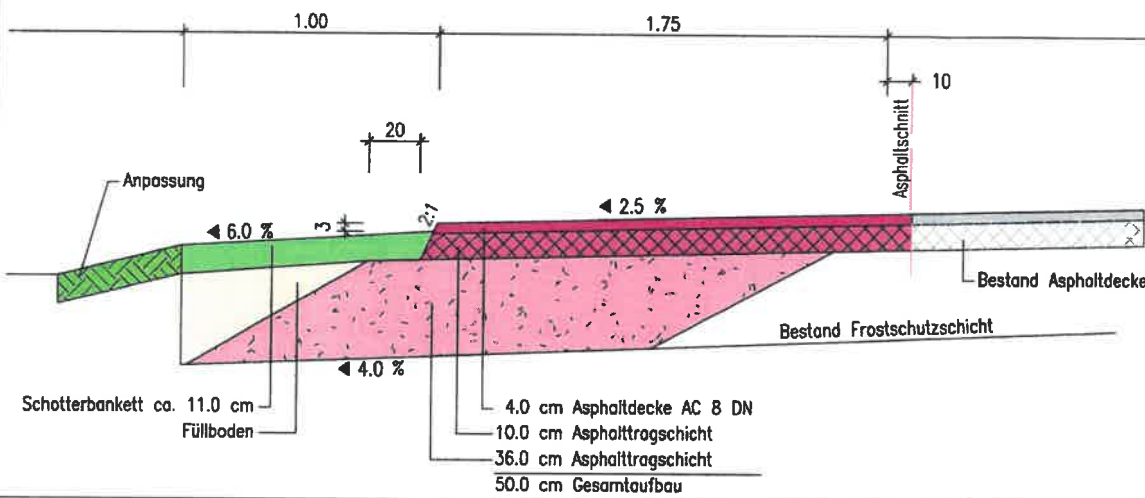

Anlage 2 - Oberbiberen

<p>Am Krazinger Weg 13 79189 Bad Krasingen Tel.: 0781 / 47978 - 60 E-Mail: info@itp-gruppe.de Web: www.itp-gruppe.de</p>		
<p>Erschließung Baugebiet "Nadelhof" in Stegen</p>		
Darstellung	LAGEPLAN	Maßstab 1:250
Projek-Nr F_725	Datum 09.03.2023	Bearbeiter VÖGELE

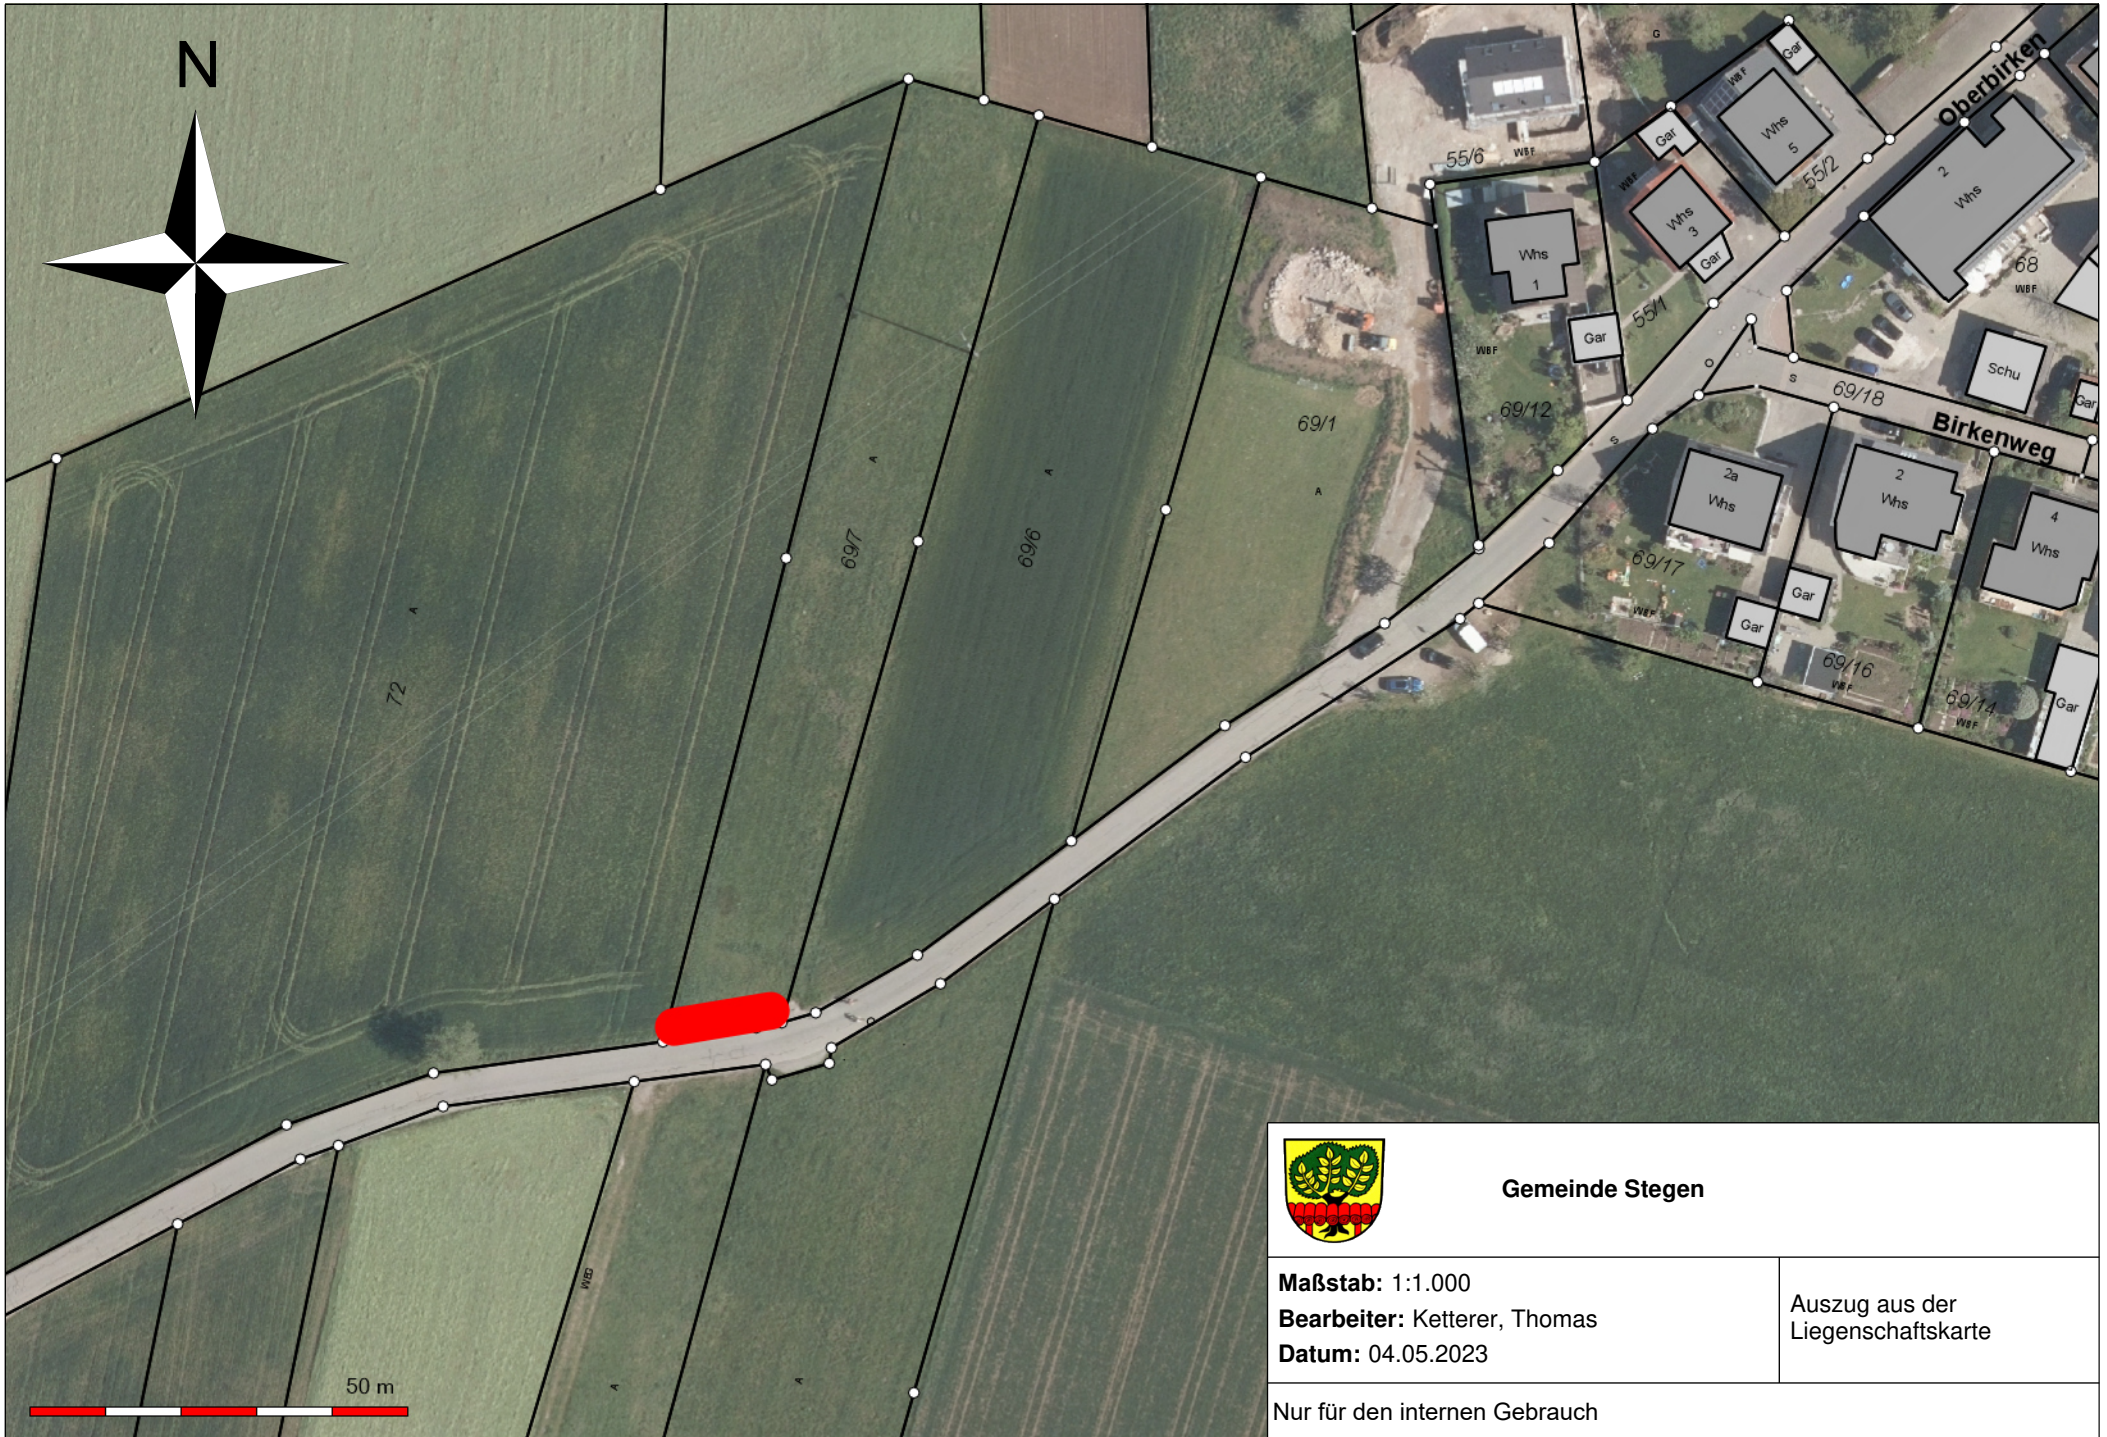

Gemeinde Stegen

Maßstab: 1:1.000

Bearbeiter: Ketterer, Thomas

Datum: 04.05.2023

Auszug aus der
Liegenschaftskarte

Nur für den internen Gebrauch

Anlage 3 - Unterbirken

zu befestigende Fahrbahnfläche



Zur Ausführung freigegeben :			
Bauherr	Datum :	Unterschrift :	Bauleitung Datum : . . . Unterschrift :
Datenquellen :			
Katasterdaten, Stand : xxx		Höhensystem : xxx Vermessung, Datum : xxx	
f			
e			
d			
c			
b			
a			
Nr.	Art der Änderung	Datum	Gez. Bearb. Gepr.
 Gemeinde Stegen		FICHTNER WATER & TRANSPORTATION	
Bauobjekt: Baugebietsentwicklung Ortsteil Oberbirken		Anlage Nr.: 1	Plan Nr.: 1
Gewerk: Planinhalt: Ausbildung Engstelle Unterbirken		Maßstab: 1:500	
Leistungsphase:		Projekt Nr.: 612-2229	Dateiname:
Bauherr: Gemeinde Stegen		Planverfasser: FICHTNER Water & Transportation GmbH	
Dorfplatz 1 - 79252 Stegen Tel.: 07661/3969-0 Fax: 07661/3969-69 E-mail: gemeinde@stegen.de Internet: www.stegen.de		Linnéstr. 5 - 79110 Freiburg Tel.: 0761/88505-0 Fax: 0761/88505-22 E-mail: info@fwf.fichtner.de Internet: www.fwf.fichtner.de	
Datum / Unterschrift:		Datum / Unterschrift:	
gez.:		gez.:	
		bearbeitet	Datum: 05/2023 Name: Weingärtner
		gezeichnet	Datum: 05/2023 Name: Weingärtner
		geprüft	Datum: 05/2023 Name: Krentel



Gemeinde Stegen

Maßstab: 1:500

Bearbeiter: Ketterer, Thomas

Datum: 04.05.2023

Auszug aus der
Liegenschaftskarte

Nur für den internen Gebrauch