

<u>Beratungsvorlage:</u>	<input type="checkbox"/>	der öffentlichen ORW-Sitzung	TOP		am
	<input type="checkbox"/>	der öffentlichen ORE-Sitzung	TOP		am
	<input checked="" type="checkbox"/>	der öffentlichen BA-Sitzung	TOP	6.3	am 13.09.2022
	<input checked="" type="checkbox"/>	der öffentlichen GR-Sitzung	TOP		am 20.09.2022

TOP:

Neugestaltung des Friedhofs in Eschbach

- Vergabe der Bauleistungen für die Neugestaltung und Neuordnung des Bereiches an der Straße „Am Sommerberg“ mit Verbesserungen für die Abläufe des Bauhofes -

Sachverhalt:

Das Projekt 2 (Neugestaltung und Neuordnung des Bereiches an der Straße Am Sommerberg mit Verbesserungen für die Abläufe des Bauhofes), wurde bereits in den Oktober Sitzungen 2021 ausführlich vorgestellt und beschlossen. Die Schüttgutboxen werden nun entsprechend dem Wunsch des Gemeinderates, entgegen der damals vorgestellten Planung, soweit wie möglich in Richtung der Friedhofsmauer versetzt. Damit sind diese etwas weiter aus dem Blickfeld (Anlage).


Die Ausschreibung für die Vergabe der Gartenbauleistungen lief bis zum 5. September 2022. Insgesamt wurden fünf Firmen aufgefordert Angebote abzugeben.

Der Preisspiegel der Submission wird in den Sitzungen bekanntgegeben.

Entsprechende Mittel in Höhe von 72.000 € sind im Haushalt 2022 vorgesehen.

Beschlussvorschlag:

Der Bauausschuss empfiehlt/der Gemeinderat beschließt, die Leistungen an die Firma _____ zu einem Bruttopreis von _____ zu vergeben.

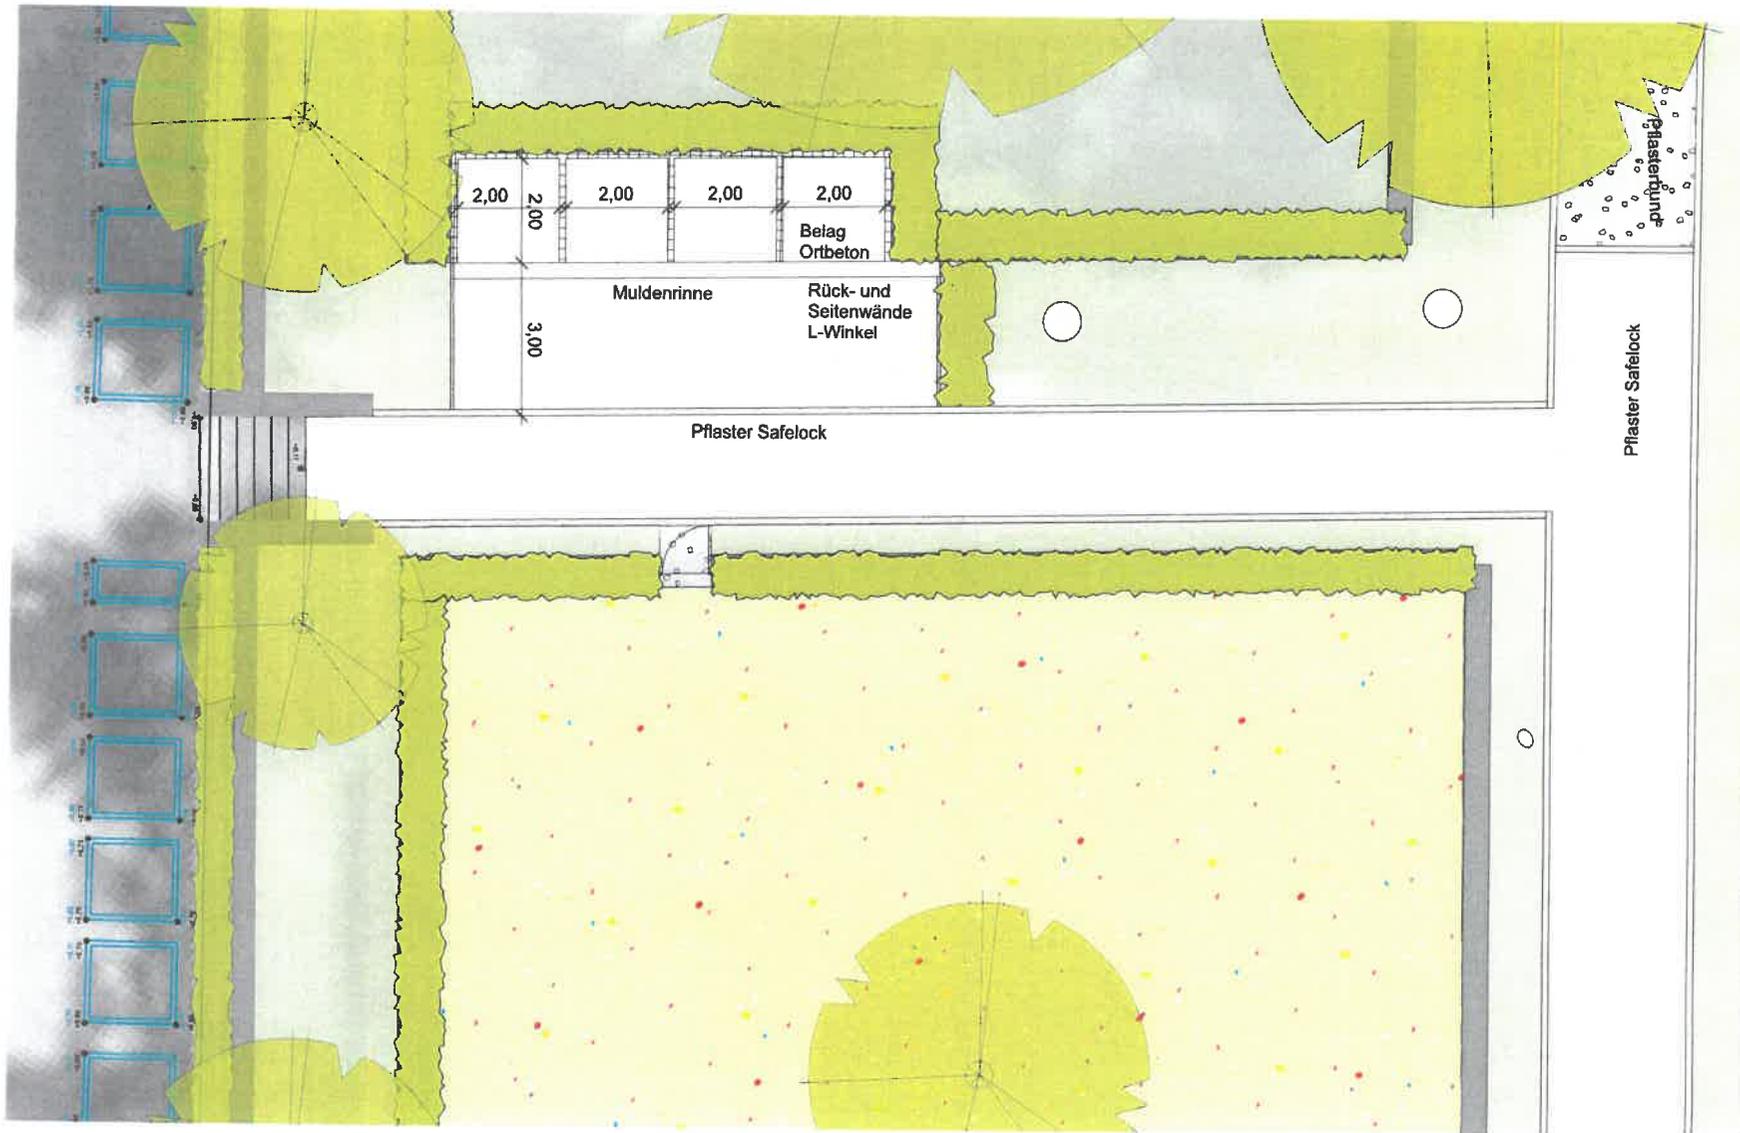

Gutmann Buchmann
 Landschaftsarchitekten PartGmbH
 Stahren 7 79244 Münsertal Tel. 07602-920 8229
 www.gb-landschaftsarchitekten.de



Friedhof Eschbach
 Lagerboxen und Weg

M 1:100

14.07.2022