

Beratungsvorlage:

☐ der öffentlichen ORW-Sitzung	TOP	am
☒ der öffentlichen ORE-Sitzung	TOP 5.3	am 18.09.2025
☒ der öffentlichen BA-Sitzung	TOP 8.3	am 23.09.2025
☒ der öffentlichen GR-Sitzung	TOP	am 30.09.2025

TOP:**Beratung und Beschlussfassung über die Auftragsvergabe gartenbaulicher Arbeiten auf dem Friedhof Eschbach****Sachverhalt:**

Für die Neuanlage eines gepflasterten Weges auf dem alten Friedhof Eschbach mit zusätzlichen Anschlüssen an die bestehenden Treppen wurden im Haushalt 2025 50.000 € eingestellt. Das bepreiste Leistungsverzeichnis beläuft sich auf 46.935,27 €.

Die Garten- und Landschaftsbauarbeiten wurden beschränkt ausgeschrieben. Insgesamt wurden 4 Firmen zur Angebotsabgabe aufgefordert.

3 Firmen reichten fristgerecht entsprechende Angebote ein, 1 Firma konnte aufgrund mangelnder Kapazitäten kein Angebot abgeben.



Nach rechnerischer und fachlicher Prüfung ergibt sich folgende Wertung:

1. Fa. Steinhart, Kirchzarten: 45.562,01 €
2. Bieter: 47.853,78 €
3. Bieter: 49.089,76 €

Günstigster Bieter ist die Fa. Steinhart aus Kirchzarten mit der Angebotssumme von 45.562,01 € (brutto).


Beschlussvorschlag:

Der Ortschaftsrat Eschbach empfiehlt / der Bauausschuss empfiehlt / der Gemeinderat beschließt, die Arbeiten auf dem Alten Friedhof Eschbach an den günstigsten Bieter, Fa. Steinhart aus Kirchzarten, für eine Angebotssumme von 45.562,01 € brutto zu vergeben.

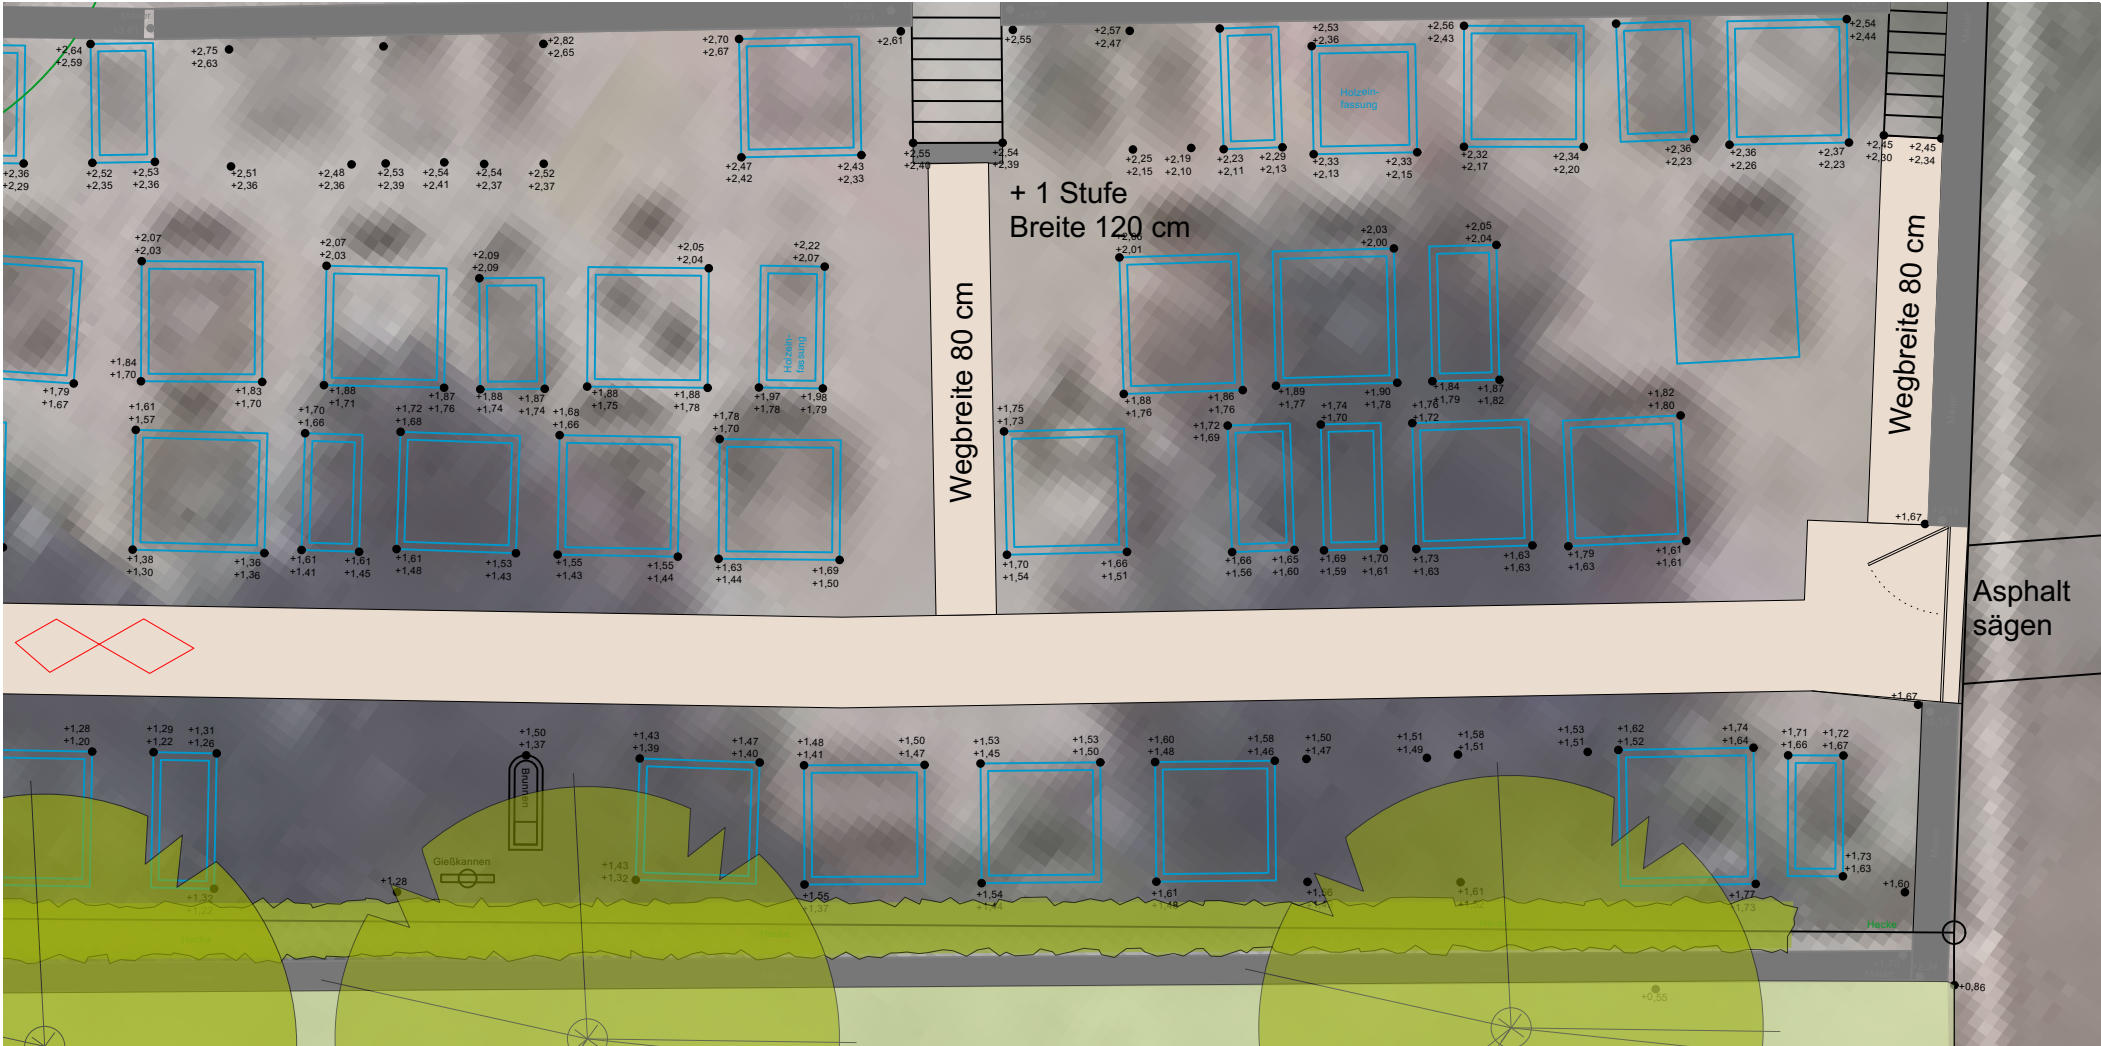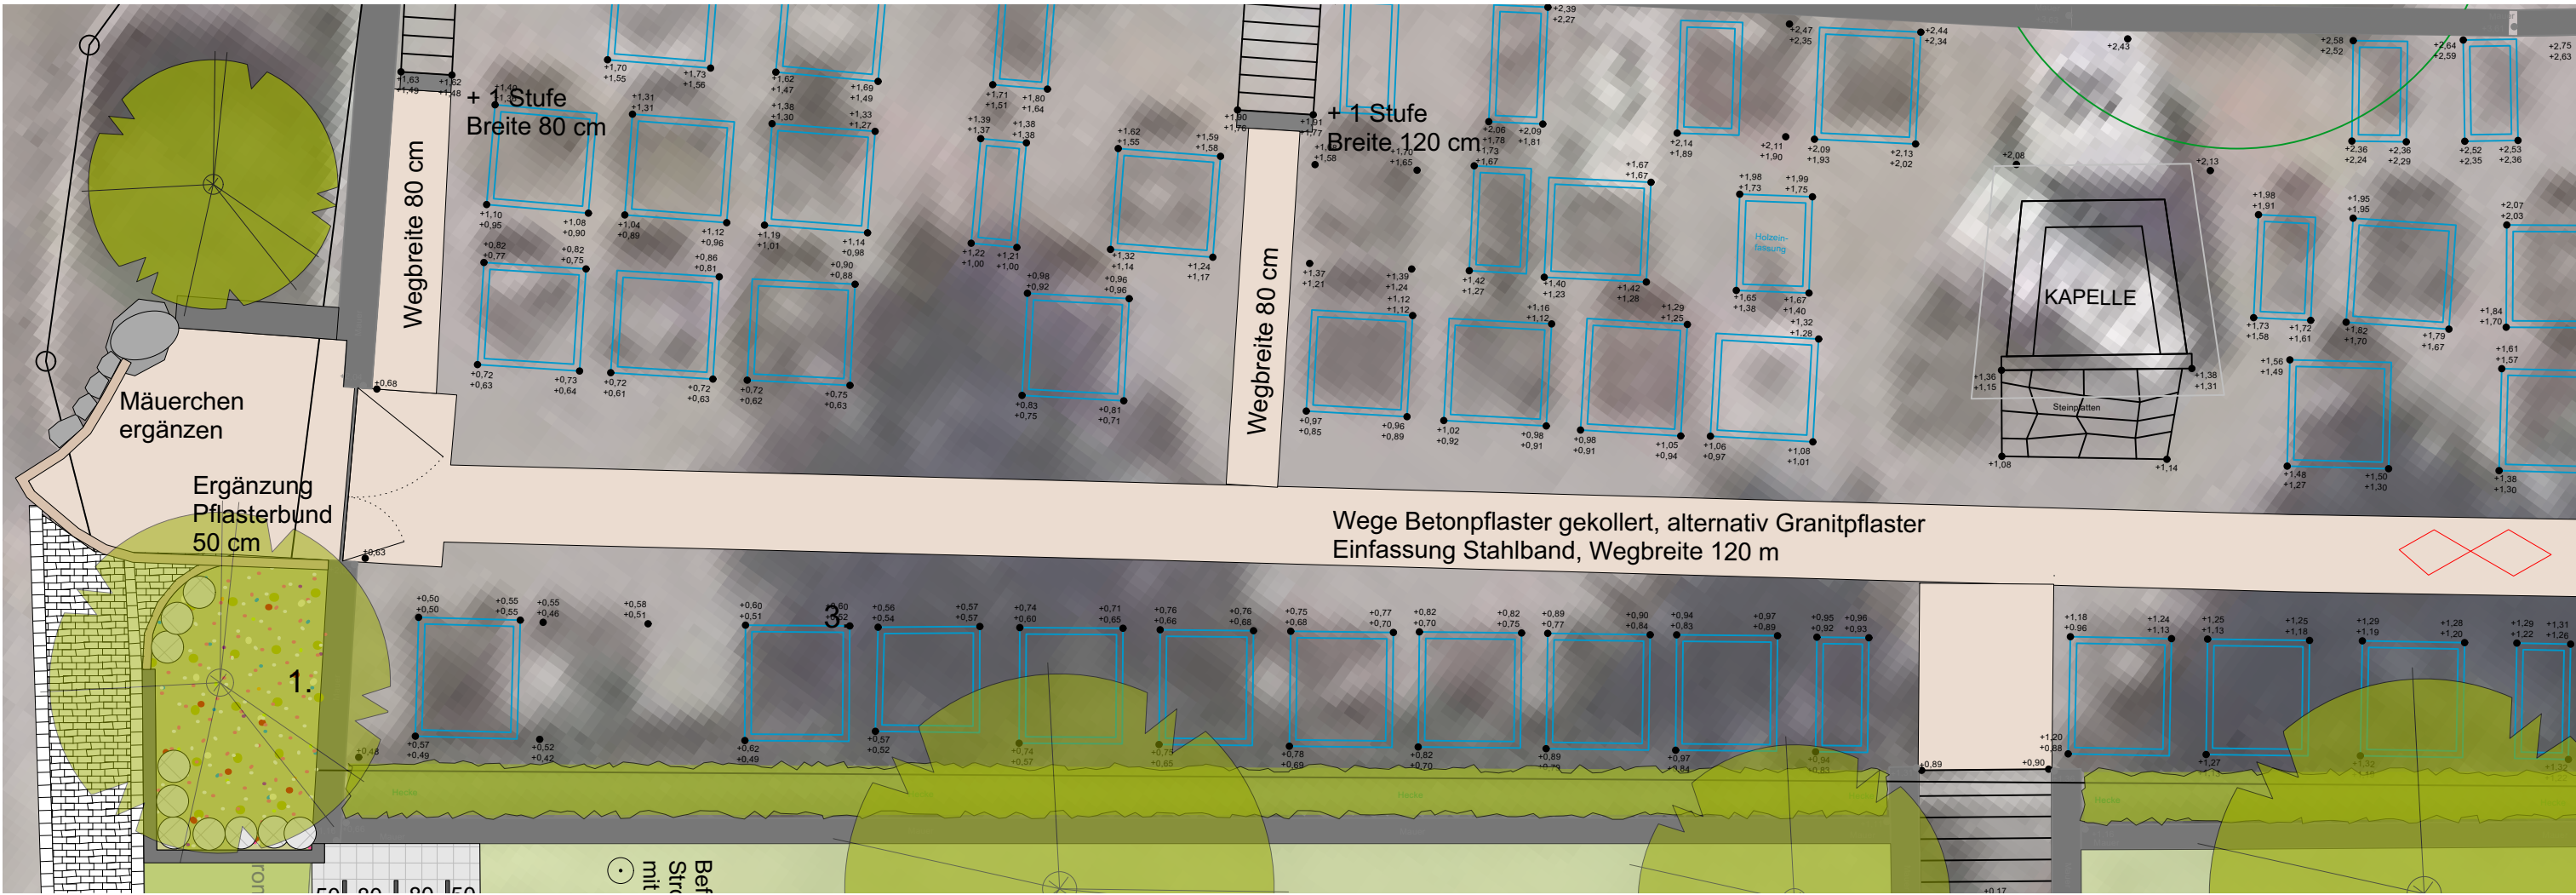

Plangrundlage:
Bestandsplan mit Höhen Oktober 2020

Gutmann Buchmann
Landschaftsarchitekten PartGmbH
Stohren 7 79244 Münsertal Tel. 07602-920 8229
www.gb-landschaftsarchitekten.de

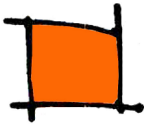

Friedhof Stegen - Eschbach

Projekt-Nr.
85

ÜBERSICHTSPLAN, zentraler Weg

Plan-Nr.
85_2 - Weg

Bauherr
Gemeinde Stegen - Eschbach

Maßstab
1:100

Datum
14.08.2025

Gezeichnet
BG

Größe
A 3

Index
.