

<b><u>Beratungsvorlage:</u></b>	<input type="checkbox"/>	der öffentlichen ORW-Sitzung	TOP		am	
	<input checked="" type="checkbox"/>	der öffentlichen ORE-Sitzung	TOP	4.3	am	22.06.2023
	<input type="checkbox"/>	der öffentlichen BA-Sitzung	TOP		am	
	<input checked="" type="checkbox"/>	der öffentlichen GR-Sitzung	TOP	7.6	am	27.06.2023

## **TOP:**

### **Beratung und Beschlussfassung über die Sanierung des Steurentalbaches im Bereich Steumentalstraße 30-36 in Eschbach**

**Teilnehmer im GR: Bauausschussmitglieder**

## **Sachverhalt:**


Die Böschung entlang des Steurentalbaches (Steumentalstr. 30-36) in einer Länge von ca. 90 m ist instabil, so dass die Verkehrssicherung auf dem zugehörigen Gehweg gefährdet ist. Um die Sicherheit wieder herzustellen, wird wie in den davor sanierten Bereichen der Gehweg zurückgebaut und der Steurentalbach im Verhältnis 1: 2 angeböschet.

Ein Verbot für parkende Kraftfahrzeuge im o.g. Bereich ist nicht vorgesehen.

Das Landratsamt Breisgau-Hochschwarzwald, Fachbereich Verkehrslenkung und Straßenbauverwaltung, trägt diese Maßnahme so mit.

## **Beschlussvorschlag:**

Der Ortschaftsrat Eschbach/Bauausschuss empfehlen/der Gemeinderat beschließt die Sanierungsmaßnahme wie oben beschrieben umzusetzen.

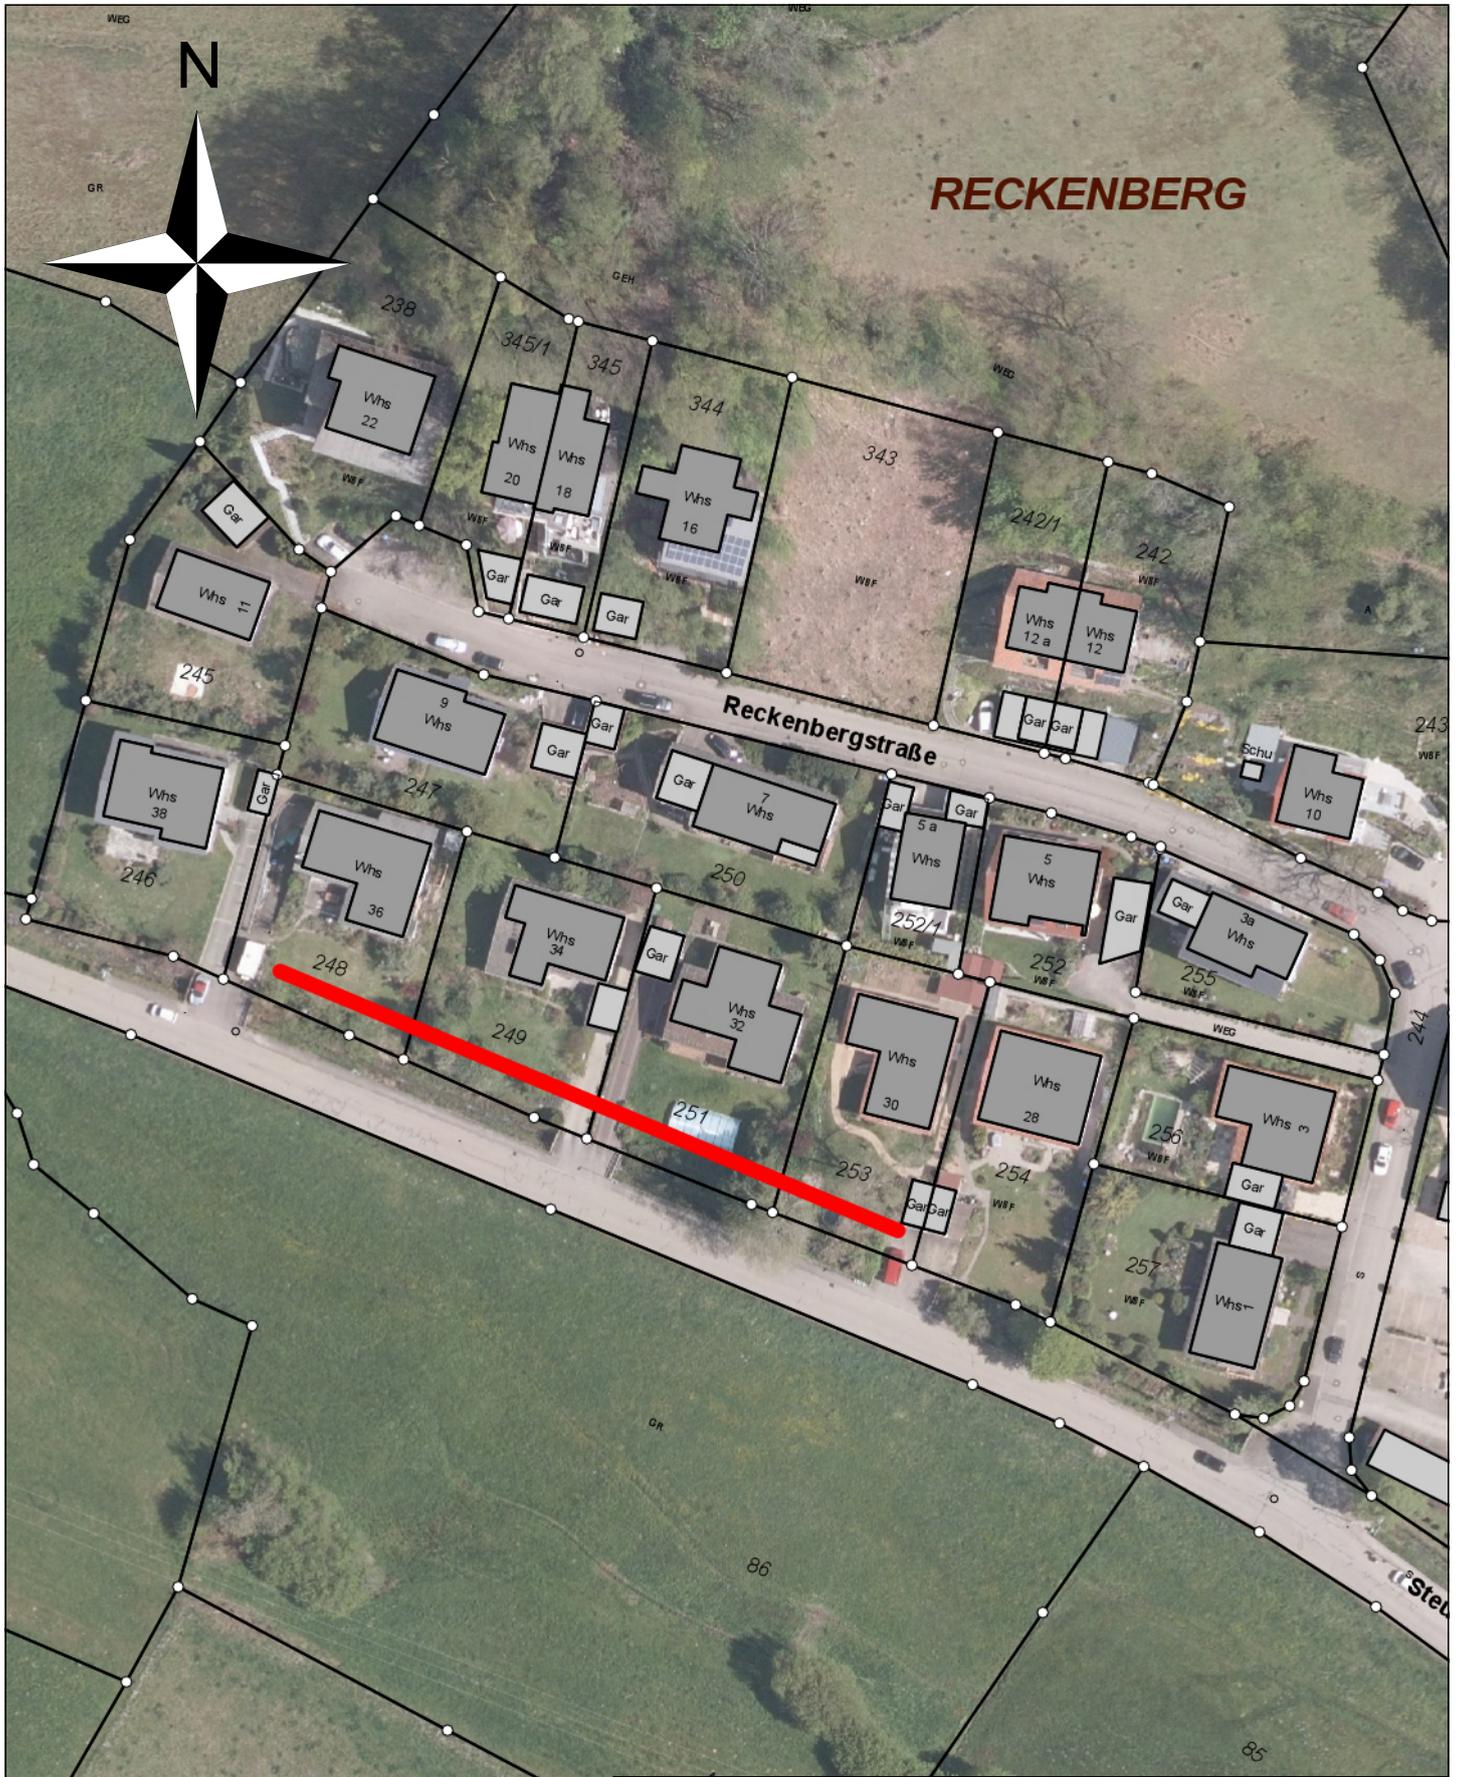

**RECKENBERG**

Reckenbergstraße



Gemeinde Stegen

Maßstab: 1:1.000  
 Bearbeiter: Ketterer, Thomas  
 Datum: 09.06.2023

Auszug aus der  
 Liegenschaftskarte

Nur für den internen Gebrauch

50 m

