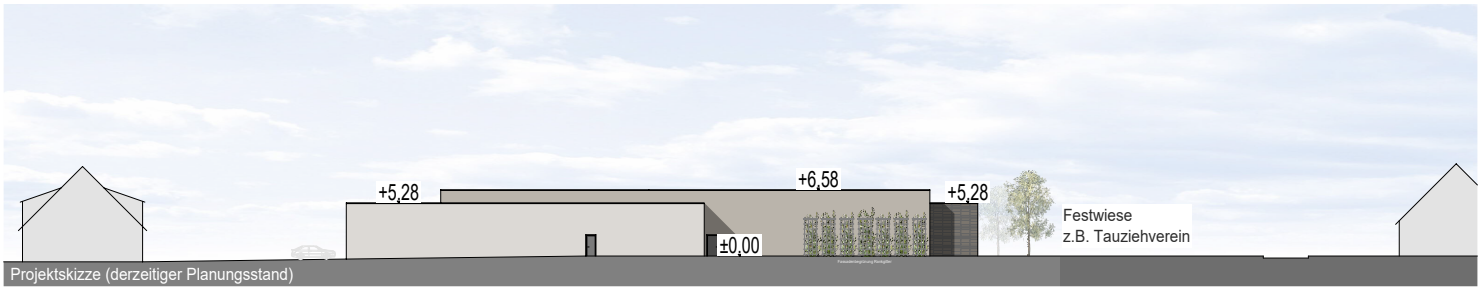

Projektskizze (derzeitiger Planungsstand)

M. 1 : 750