


Grundriss Erdgeschoß - Bestuhlungsplan - schräge Tischbestuhlung für Orchester

M 1:100, m, cm

50 Plätze Bühne Orchester + 360 Sitzplätze Halle Besucher -- ohne Empore

maximal 750 Personen nach Vorgabe Landratsamt Breisgau-Hochschwarzwald B9849667 vom 05.12.2014

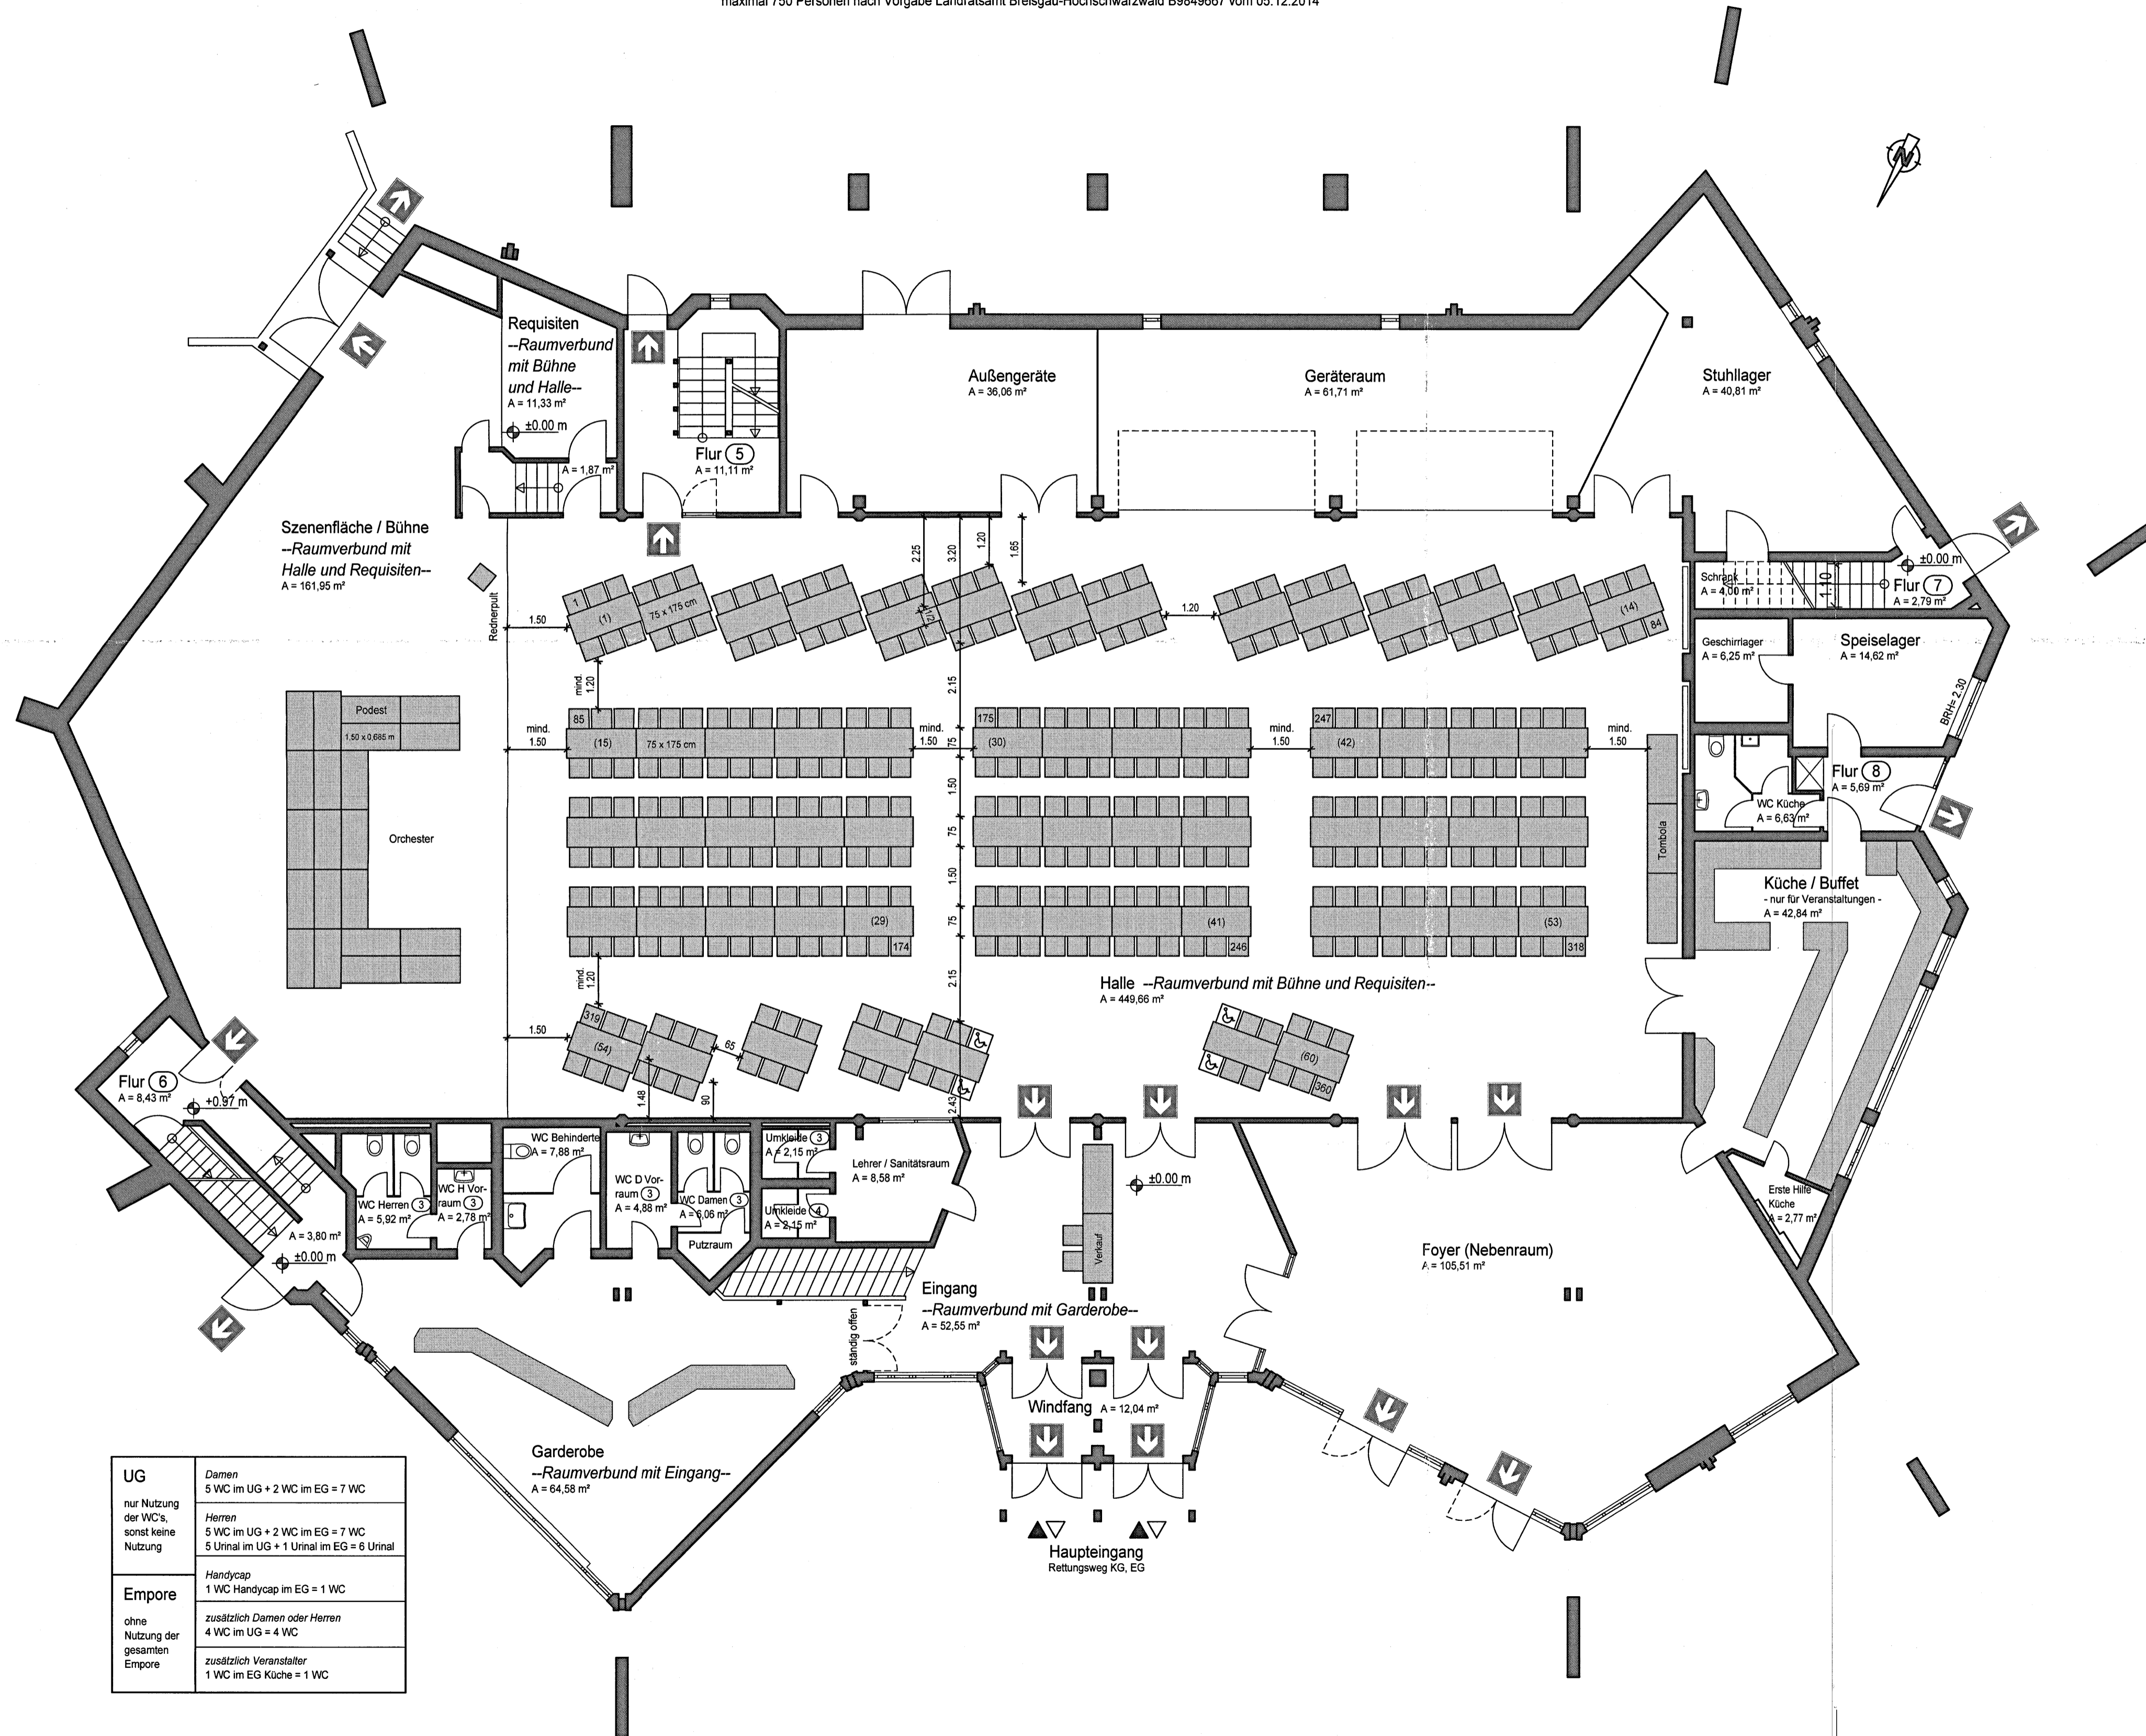

Baugenehmigung erteilt
05. JUNI 2019
Landratsamt
Breisgau-Hochschwarzwald

Kageneckhalle, Dorfplatz 4 in 79252 Stegen, Flurstücksnummer 9

Bestuhlungsplan

Bauherr

Gemeinde Stegen
vertreten durch Bürgermeisterin Frau Kleeb
Dorfplatz 1
79252 Stegen

DIPL-ING MARTIN
GOETZ
FREIER ARCHITEKT
Hohlgrasse 4
79199 Kirchzarten
Tel.: 07661/9793-00, Fax: -01
buero@goetz-bauen.de

Tischbestuhlung für Orchester schräg 1:100 m, cm

Erstellt:	Gezeichnet:	Plangröße:	Geändert:	Indexdatum:	Plan Nr.:	Index:
Kirchzarten, 26.04.2019	AM	500/800 mm			B 2.005	

H/B = 500 / 800 (0.40m²)

Allplan 2014

UG	Damen 5 WC im UG + 2 WC im EG = 7 WC
nur Nutzung der WCs, sonst keine Nutzung	Herren 5 WC im UG + 2 WC im EG = 7 WC 5 Urinal im UG + 1 Urinal im EG = 6 Urinal
Empore	Handicap 1 WC Handicap im EG = 1 WC
ohne Nutzung der gesamten Empore	zusätzlich Damen oder Herren 4 WC im UG = 4 WC
	zusätzlich Veranstalter 1 WC im EG Küche = 1 WC