



Anlage zur verkehrsrechtlichen Anordnung vom 30.08.2024
Landratsamt Breisgau-Hochschwarzwald

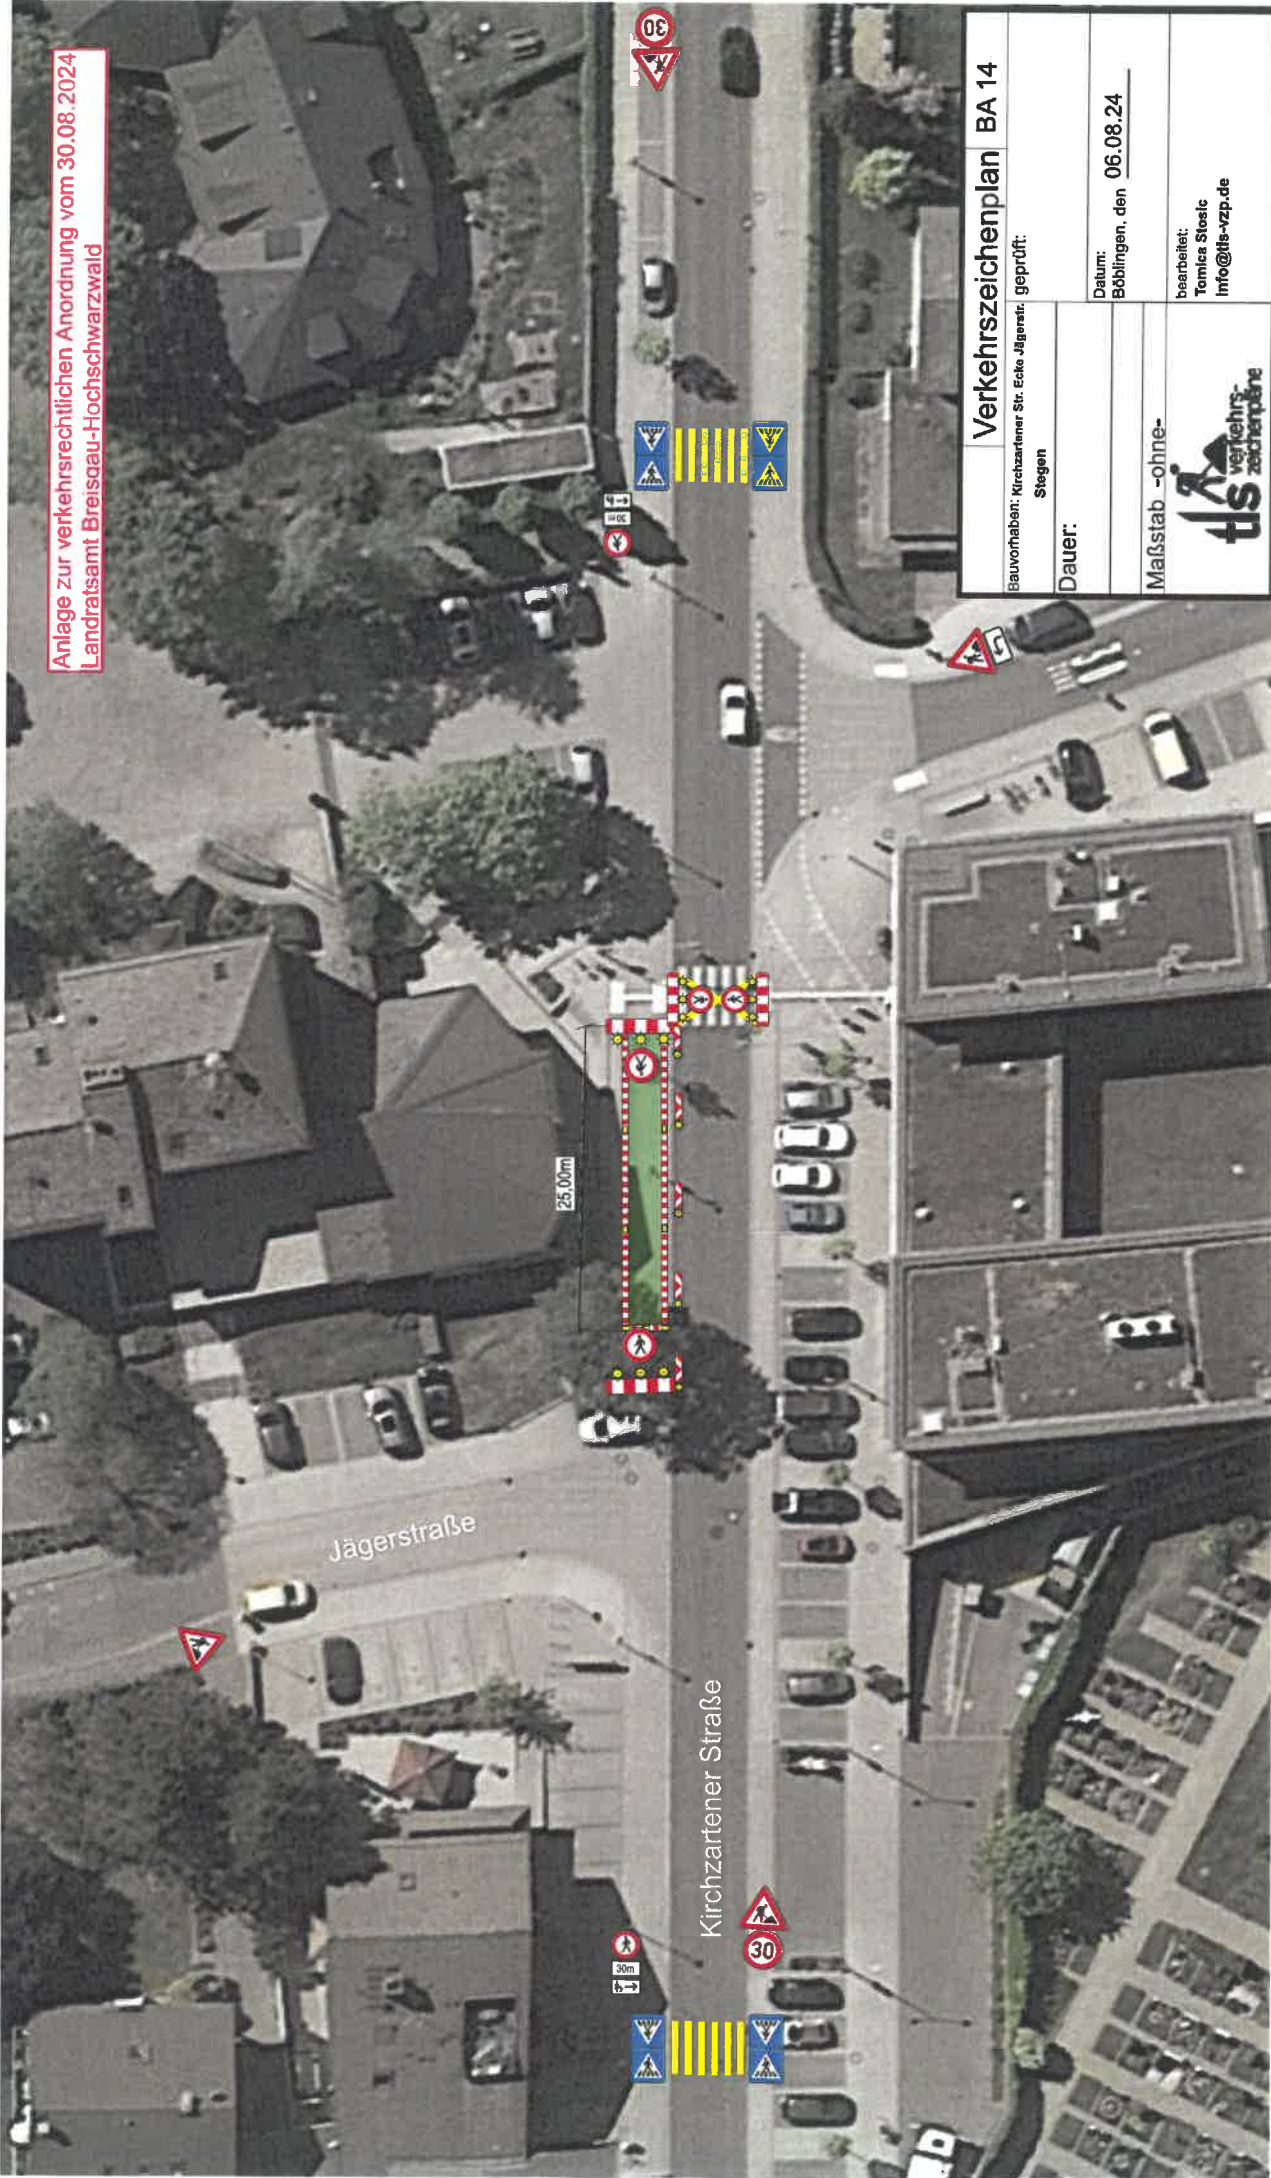

Verkehrszeichenplan BA 14	
Bauvorhaben: Kirchzartener Str. Ecke Jägerstr. Stegen	geprüft:
Dauer:	Datum: 06.08.24
Maßstab -ohne-	bearbeitet: Tomica Stöckl Info@tts-rzp.de

Anlage zur verkehrsrechtlichen Anordnung vom 30.08.2024
Landratsamt Breisgau-Hochschwarzwald

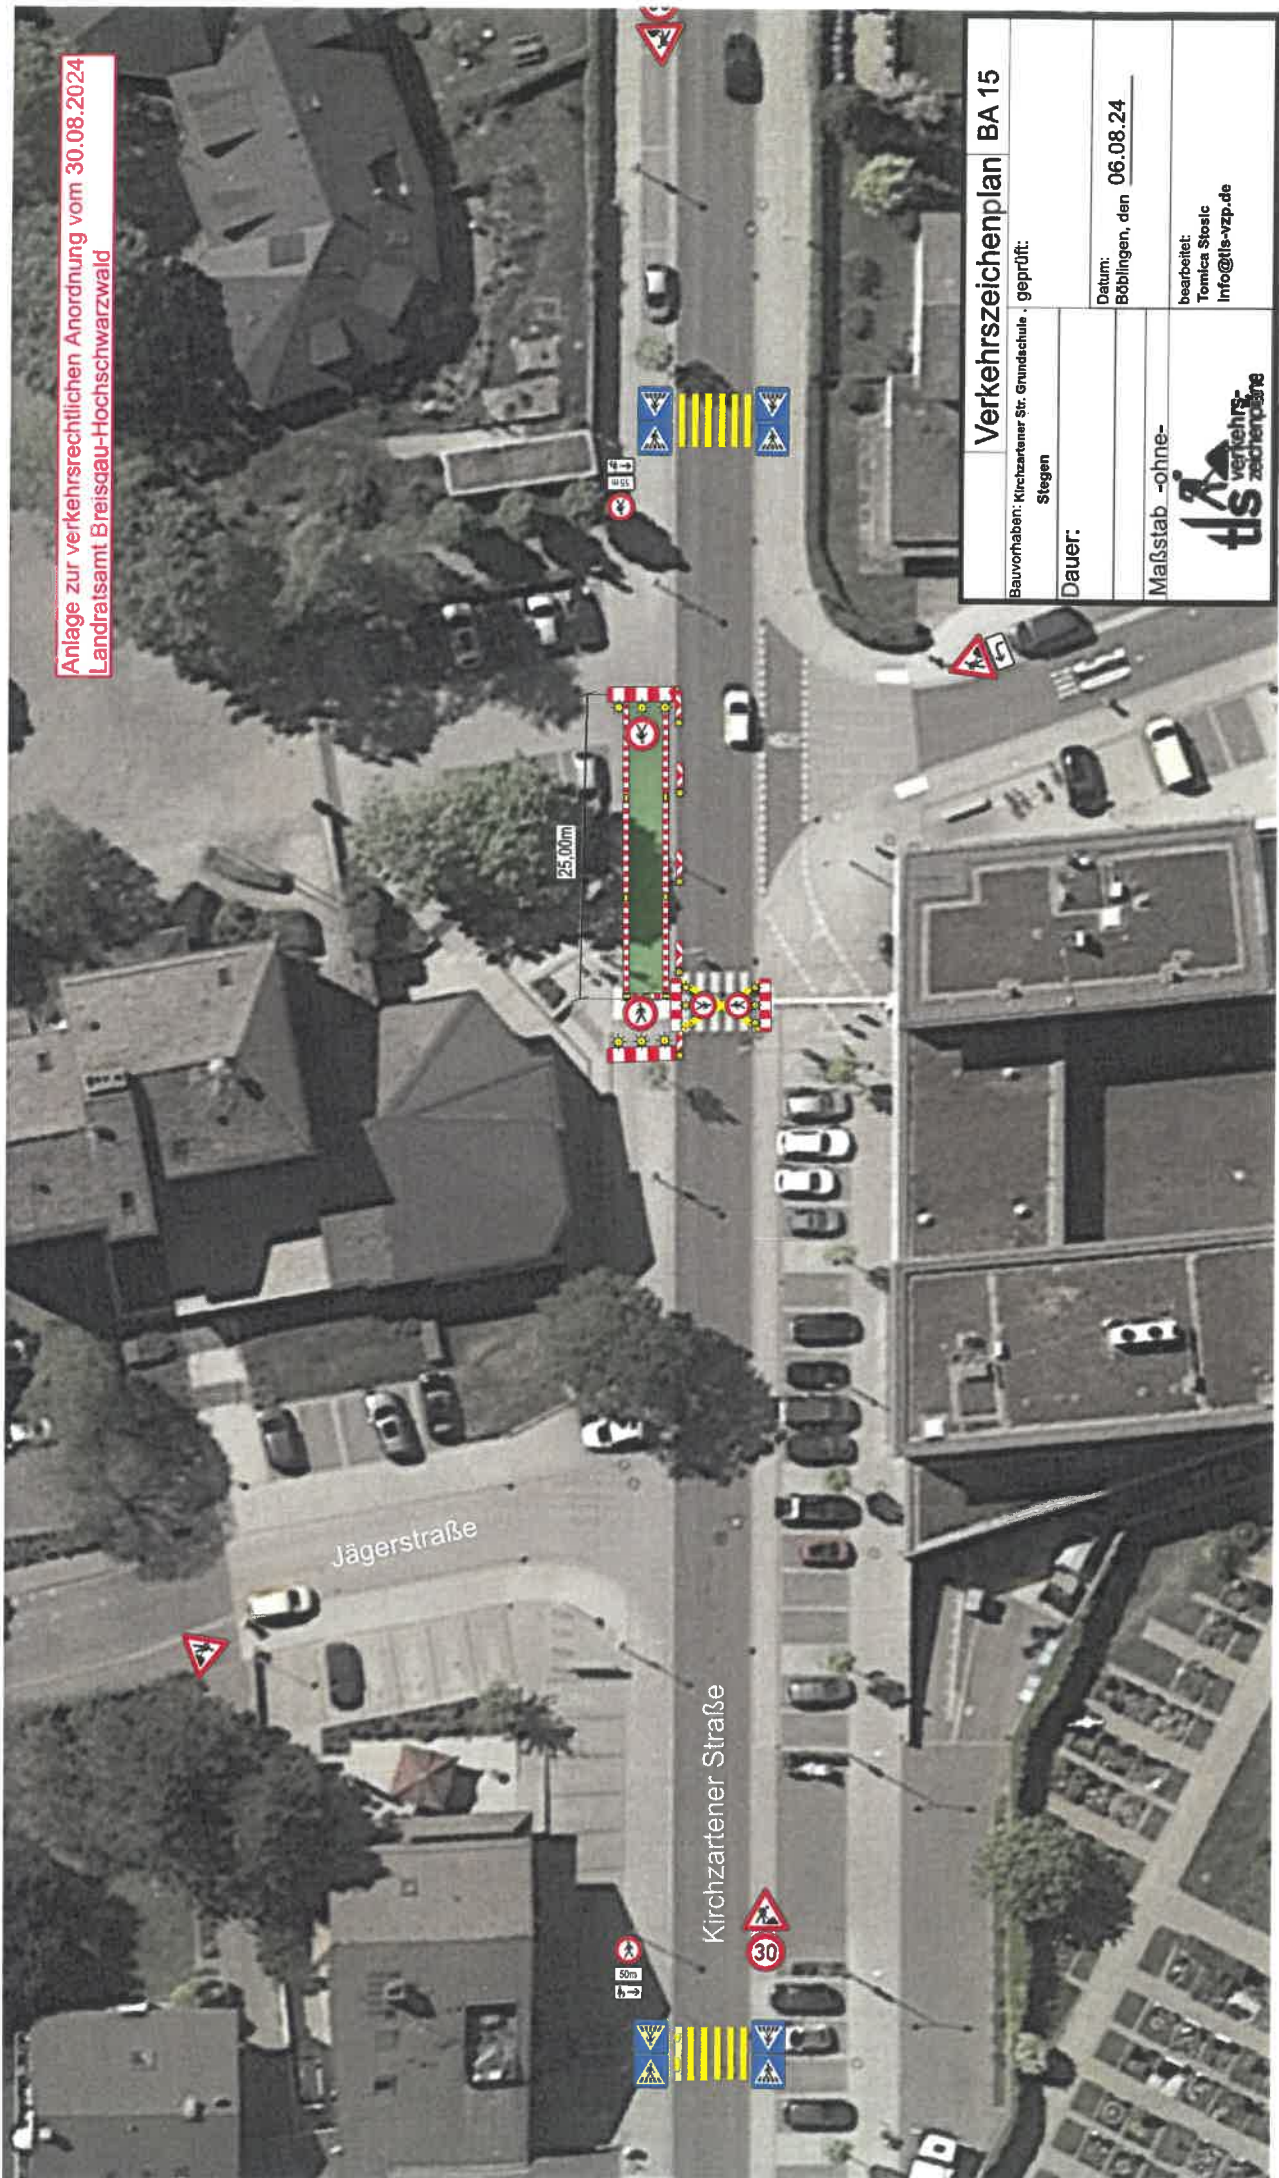

Verkehrszeichenplan BA 15	
Bauvorhaben: Kirchzartener Str. Grundschule, Stegen	
geprüft:	
Dauer:	Datum: 06.08.24
bearbeitet: Tomica Stolic	
Info@tfs-vzp.de	
Maßstab -ohne-	