

<u>Beratungsvorlage:</u>	<input type="checkbox"/> der öffentlichen ORW-Sitzung	TOP	am
	<input type="checkbox"/> der öffentlichen ORE-Sitzung	TOP	am
	<input checked="" type="checkbox"/> der öffentlichen BA-Sitzung	TOP 10.1	am 12.11.2024
	<input checked="" type="checkbox"/> der öffentlichen GR-Sitzung	TOP	am 19.11.2024

TOP:

**5. Bauabschnitt „Sanierung Ortsmitte“: Neugestaltung der Schulstraße im Bereich Begegnungshaus/Kageneckhalle
- Beratung und Beschlussfassung über den vorgestellten Vorentwurf -
Teilnehmer: Herr Tobias Nied, Henne Korn Landschaftsarchitekten PartGmbH, Freiburg**

Sachverhalt:

Im Bereich des Begegnungshauses, welches nun teilweise fertiggestellt ist, befindet sich die Schulstraße, die in diesem Bereich neugestaltet werden soll (siehe beigefügter Lageplan). Dabei sollen die Übergänge zum bestehenden Spielplatz und zu den nördlich angrenzenden Sport- und Spielflächen gestaltet werden. Der Bereich soll grundsätzlich barrierefrei ausgebaut werden.

In der öffentlichen Gemeinderatssitzung am 25.06.2024 wurde der Auftrag für diese Planungsleistungen an das Büro Henne Korn Landschaftsarchitekten PartGmbH vergeben.

Daraufhin wurde mit der Grundlagenermittlung begonnen. In einem Auftaktgespräch wurden bereits wichtige Themen zur Neugestaltung der Schulstraße besprochen.

Das Büro Henne Korn Landschaftsarchitekten erarbeitete nun zwei verschiedene Vorentwürfe, welche in der Sitzung zusammen mit einer ersten Kostenschätzung vorgestellt werden sollen. Im Anschluss daran soll dann ein Entwurf erarbeitet werden, der dann wiederum vom Gemeinderat zu billigen wäre.


Beschlussvorschlag:

Der Bauausschuss empfiehlt / der Gemeinderat beschließt, die Variante ... weiter zu verfolgen und auf dieser Grundlage einen Entwurf erarbeiten zu lassen.



Höhenreferenzsystem: Normalhöhennull (NHN) Koordinatensystem: Gauß-Krüger (GK)

Auftraggeber	Projektnummer
Gemeinde Stegen	24.09
Projekt	Plannummer
Schulstraße Stegen	02.05
Plan	Maßstab im Original
Vorplanung - Variante 1 mit Bestand	1:200
	Datum
	30.10.2024
HENNE KORN LANDSCHAFTSARCHITEKTEN PARTGMBB LÖRRACHER STR. 9 79115 FREIBURG TEL 0761-8889337-0 FAX -99 E-MAIL INFO@HENNEKORN.DE INTERNET WWW.HENNEKORN.DE	
	Format
	841x500

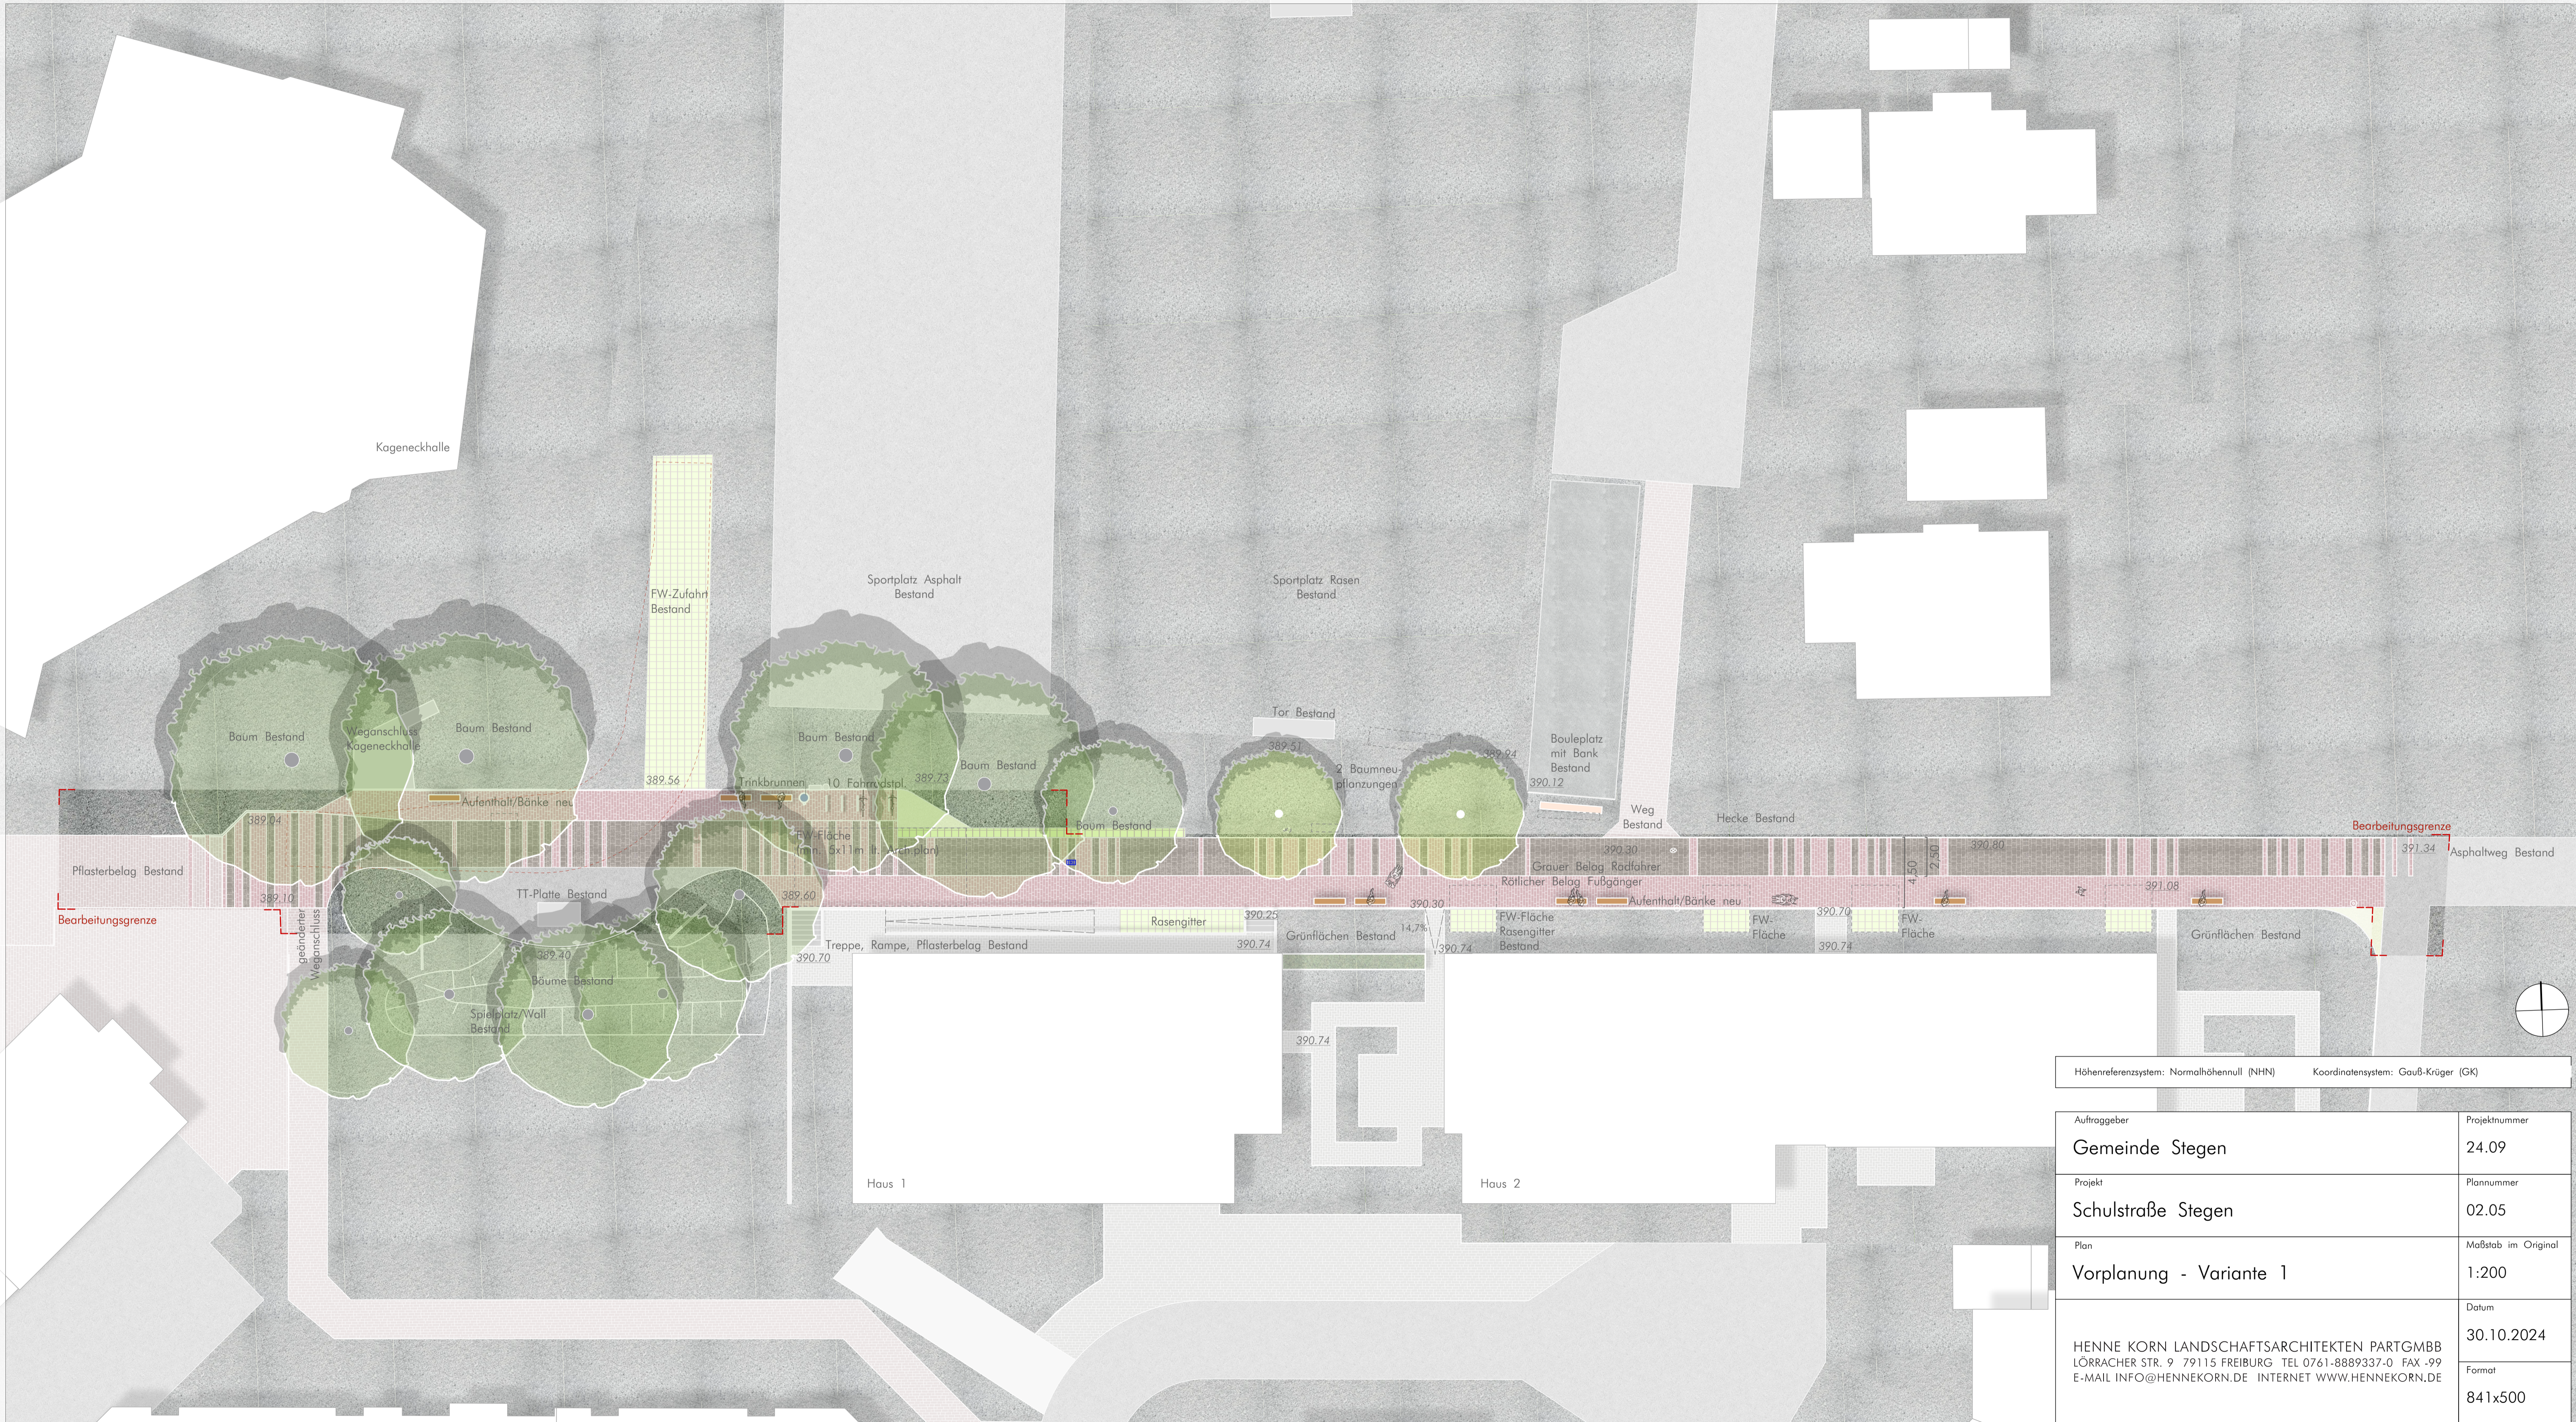

Höhenreferenzsystem: Normalhöhennull (NHN) Koordinatensystem: Gauß-Krüger (GK)	
Auftraggeber Gemeinde Stegen	Projektnummer 24.09
Projekt Schulstraße Stegen	Plannummer 02.05
Plan Vorplanung - Variante 1	Maßstab im Original 1:200
Datum 30.10.2024	
HENNE KORN LANDSCHAFTSARCHITEKTEN PARTGMBB LÖRRACHER STR. 9 79115 FREIBURG TEL 0761-8889337-0 FAX -99 E-MAIL INFO@HENNEKORN.DE INTERNET WWW.HENNEKORN.DE	
Format 841x500	

