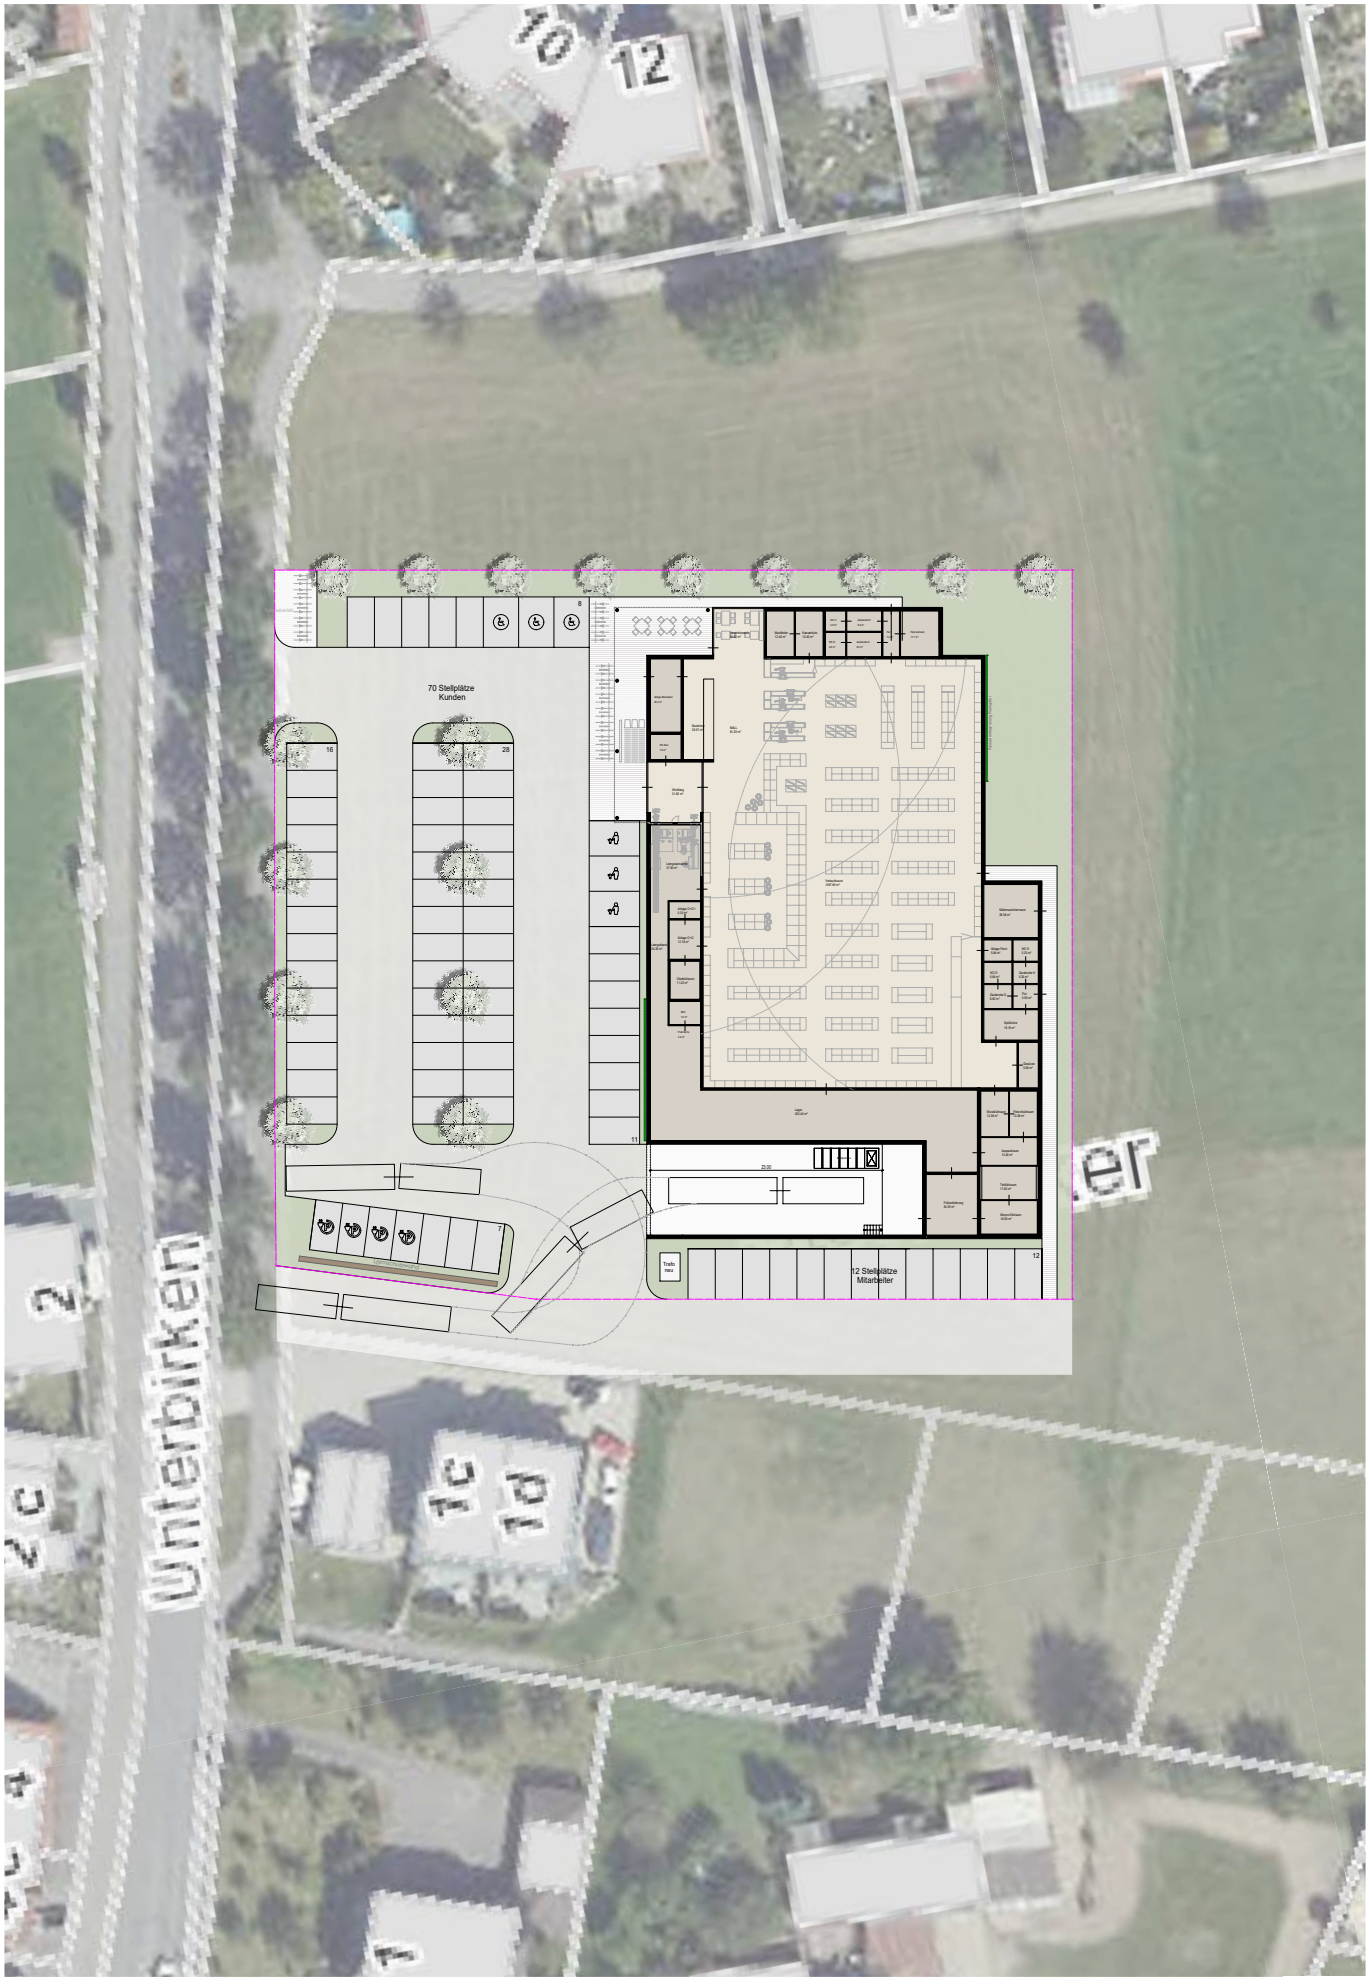
70 Stellplätze
Kunden
12 Stellplätze
Mitarbeiter
Trafo
Unterbirken

M. 1 : 750