


Grundriss Erdgeschoß - Bestuhlungsplan - Blutspende M 1:100, m, cm

9 Spenderliegen, 99 Besucher -- ohne Empore

maximal 750 Personen nach Vorgabe Landratsamt Breisgau-Hochschwarzwald B9849667 vom 05.12.2014
Annahme von 2 Rollstuhlfahrern Halle bei der Spende und 2 Rollstuhlfahrer nach der Spende im Foyer bei Speisen und Getränke

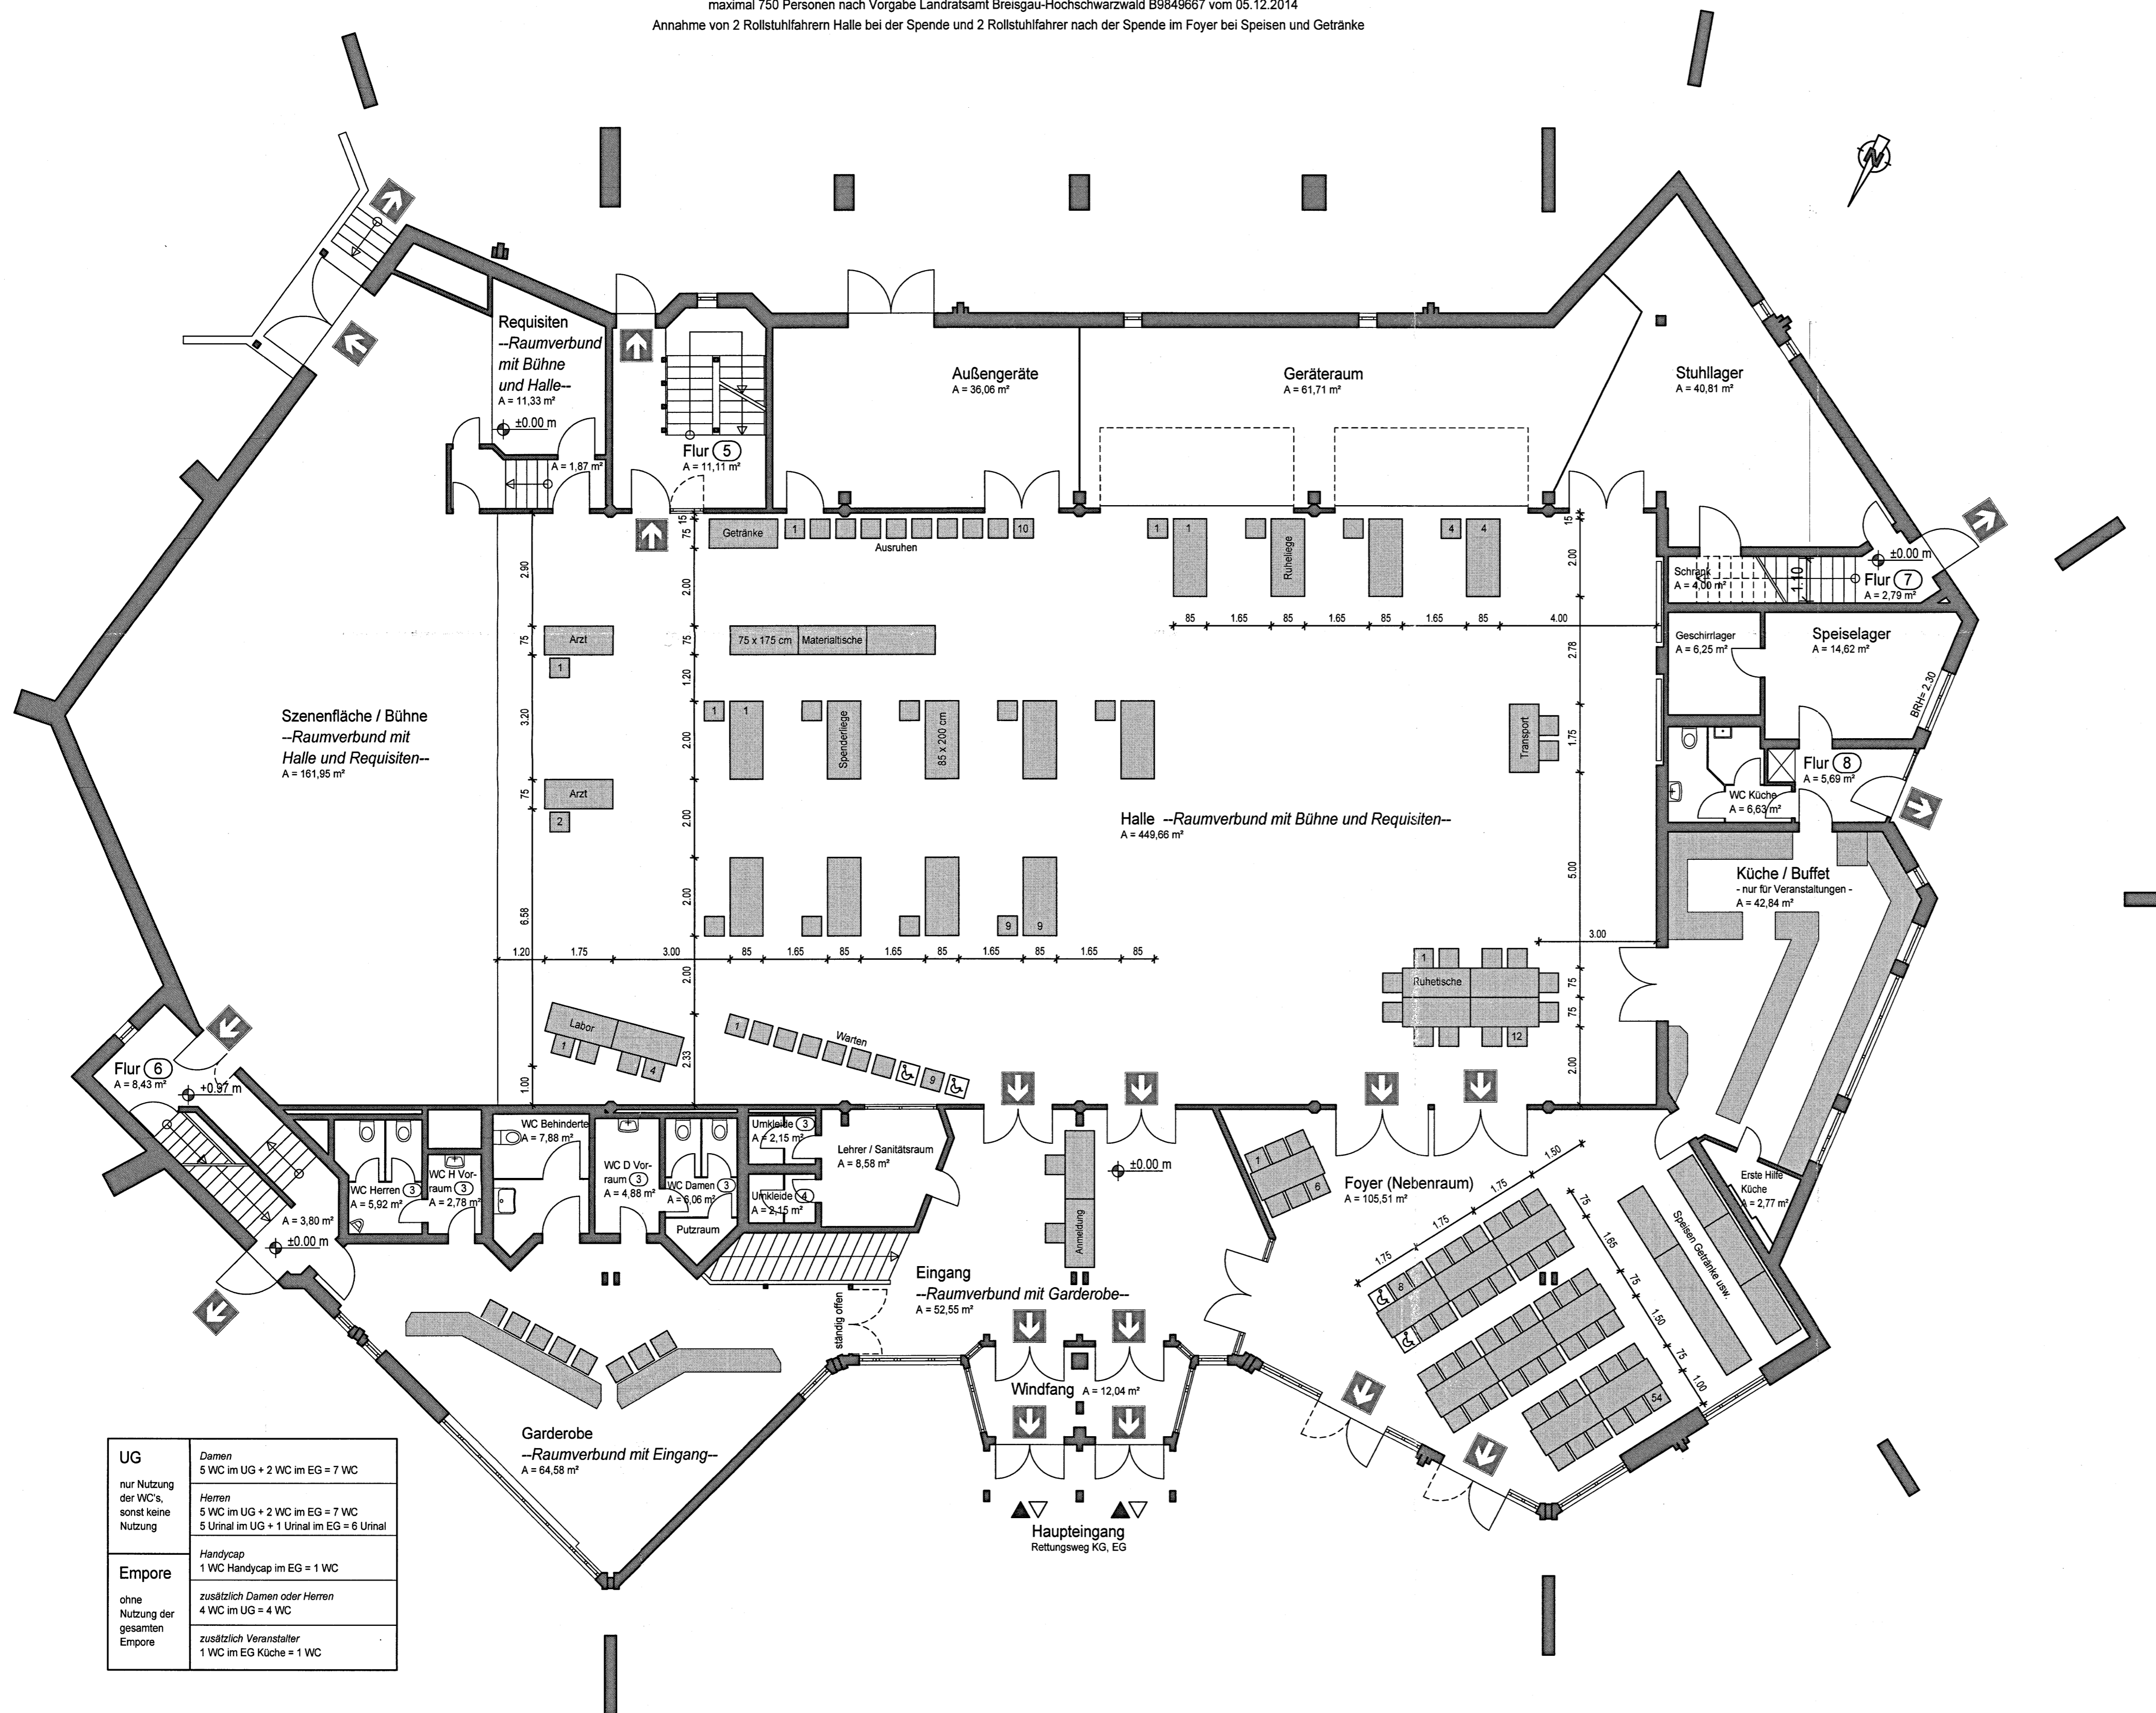

Baugenehmigung erteilt



05. JUNI 2019

Landratsamt
Breisgau-Hochschwarzwald

Kageneckhalle, Dorfplatz 4 in 79252 Stegen, Flurstücksnummer 9

Bestuhlungsplan

Bauherr

Gemeinde Stegen
vertreten durch Bürgermeisterin Frau Kleeb
Dorfplatz 1
79252 Stegen

DIPL.-ING. MARTIN
GÖTZ
FREIER ARCHITEKT

Hohlgasse 4
79199 Kirchzarten
Tel.: 076619793-00, Fax: -01
buero@goetz-bauen.de

Blutspende

1:100 m, cm

Erstellt:	Gezeichnet:	Plangröße:	Geändert:	Indextatum:	Plan Nr.:	Index:
Kirchzarten, 26.04.2019	AM	500/800 mm			B 2.001	

H/B = 500 / 800 (0.40m²)

Allplan 2014

UG	Damen
nur Nutzung der WC's, sonst keine Nutzung	5 WC im UG + 2 WC im EG = 7 WC
	Herrn
	5 WC im UG + 2 WC im EG = 7 WC
	5 Urinal im UG + 1 Urinal im EG = 6 Urinal
	Handicap
	1 WC Handicap im EG = 1 WC
Empore	zusätzlich Damen oder Herren
ohne Nutzung der gesamten Empore	4 WC im UG = 4 WC
	zusätzlich Veranstalter
	1 WC im EG Küche = 1 WC